


# 金桥车轨 1#西轨 → 2#西轨

① 40m 桁架

② → ① 桥架

③ 5m   ④ 1m   ⑤ 4m   ⑥ 1m   ⑦ 20m   ⑧ 80m

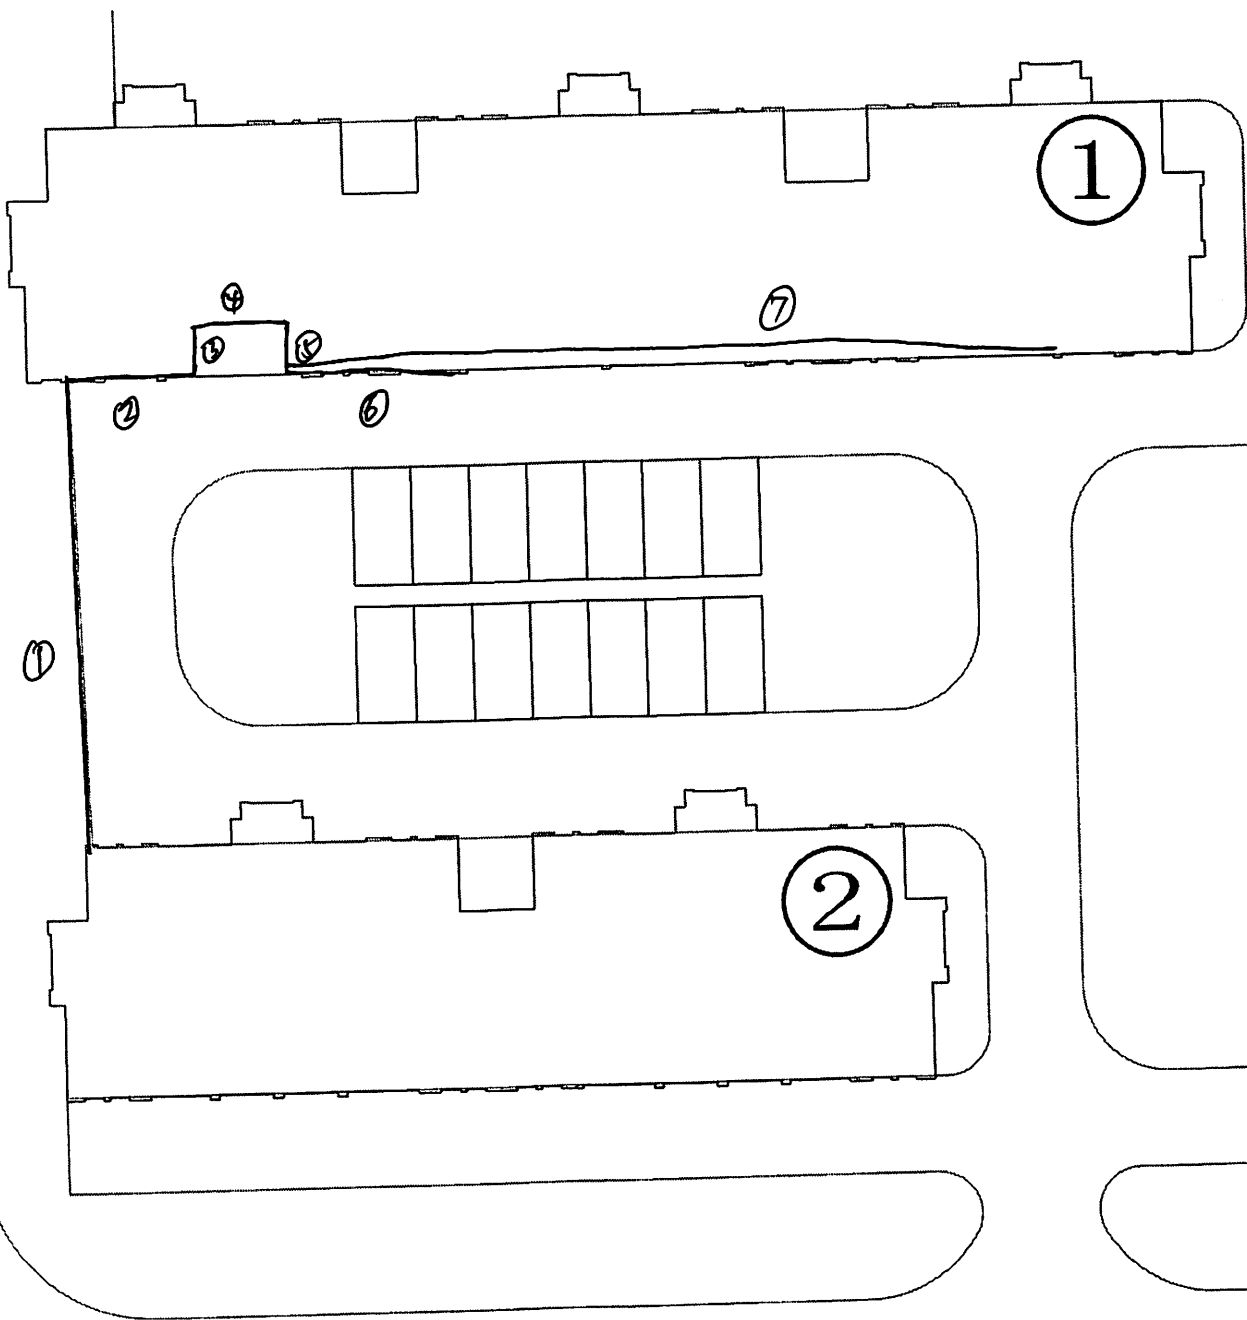

金缘A区 6#2单元 → 3#3单元

① 2m 水泥

② 11m 绿化

③ 15m 绿化


④ 4m 水泥

⑤ 10m 绿化

⑥ 5m 绿化


⑦ 6m 水泥

⑧ 1m 绿化

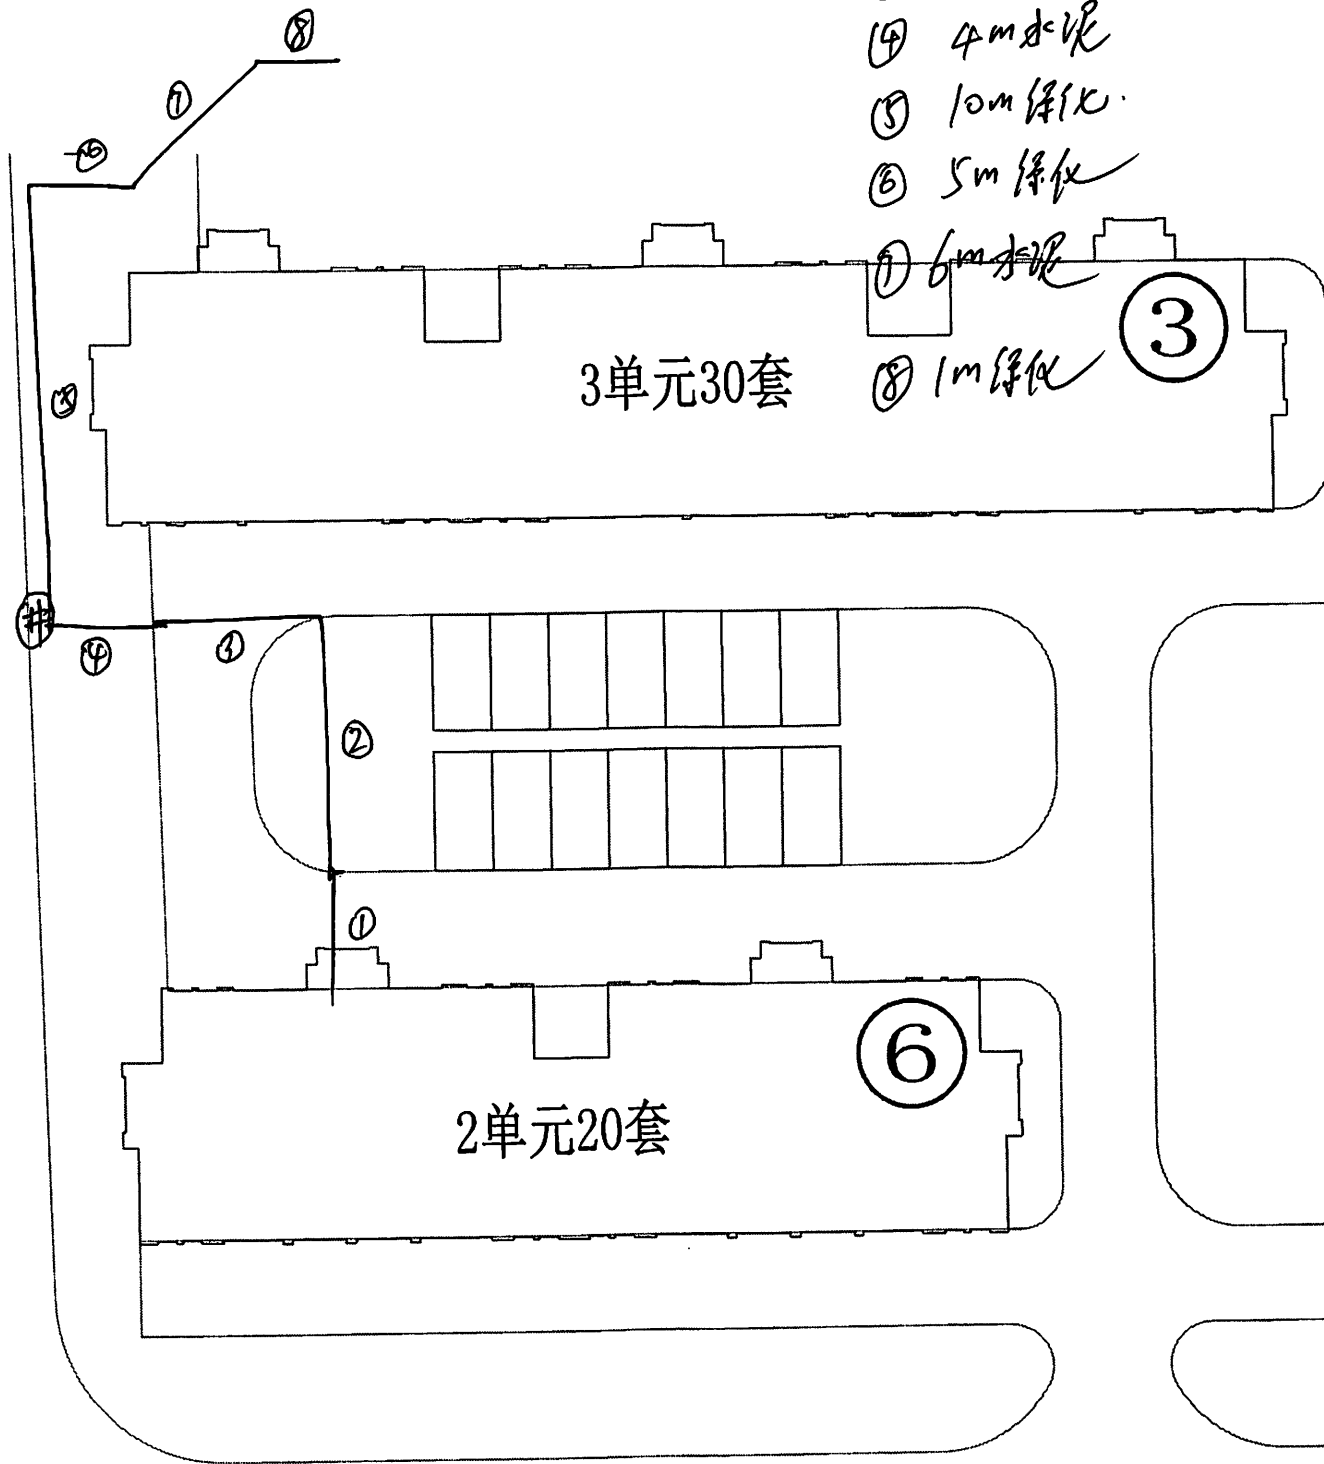


全板C区13#1单元  
 → 26#1单元

- ① 14m 水暖
- ② 100m 水暖
- ③ 12m 水暖
- ④ 6m 水暖

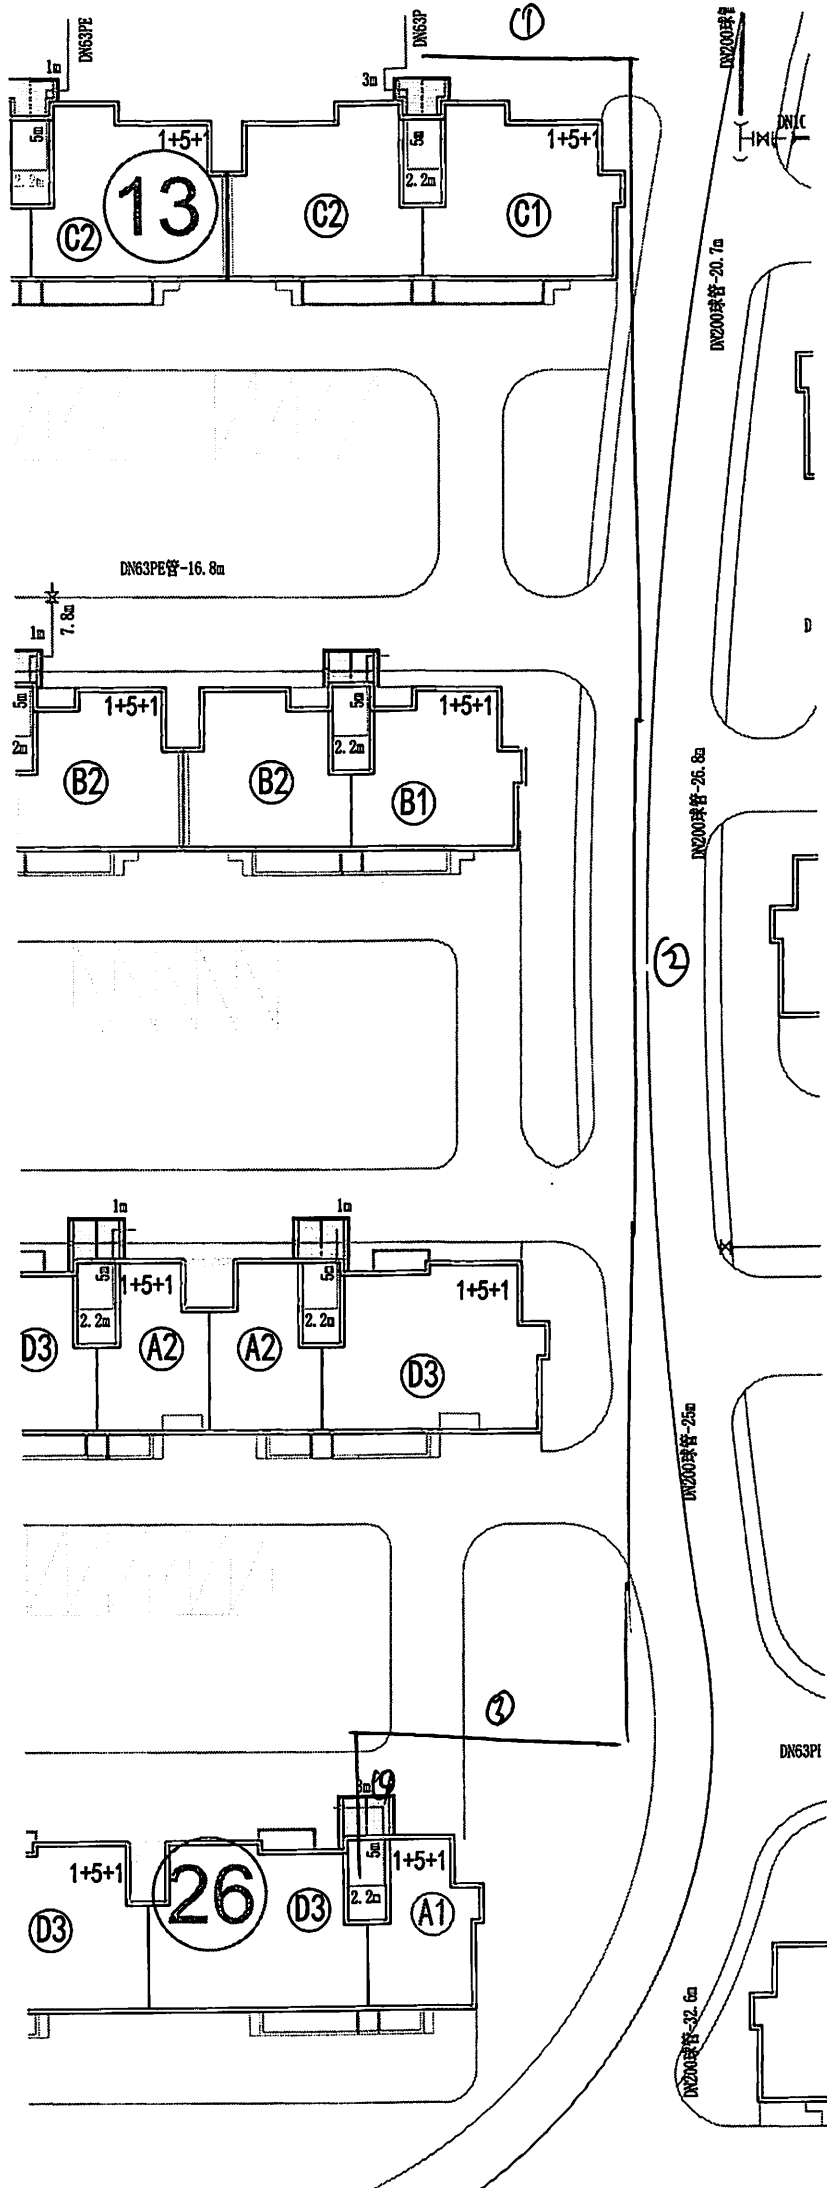


全段C区 26#单元 → 24#2单元

- ① 6m 水泥
- ② 60m 绿化
- ③ 30m 水泥
- ④ 56m 绿化
- ⑤ 6m 水泥

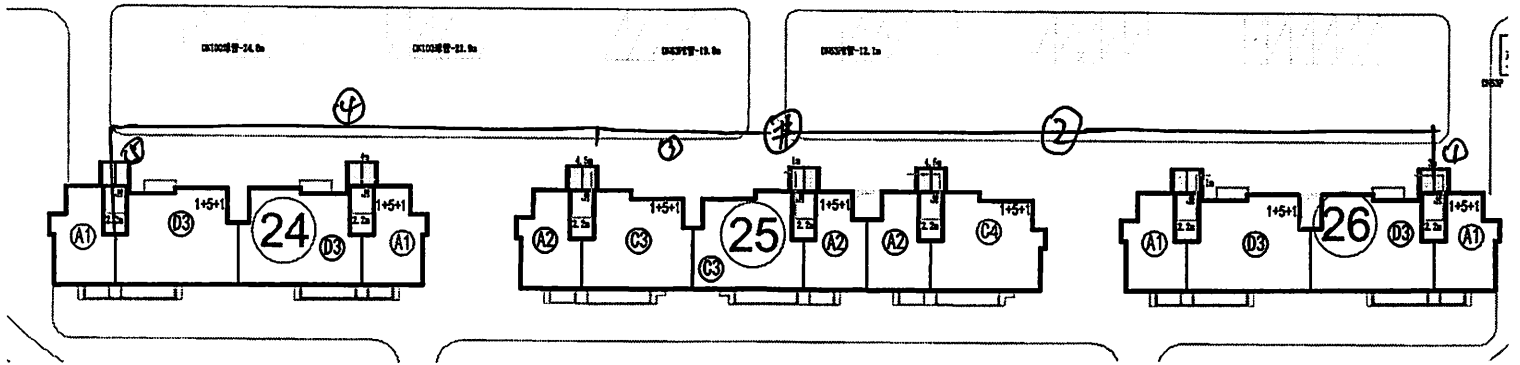

金欣区 7#单元 → 22#单元

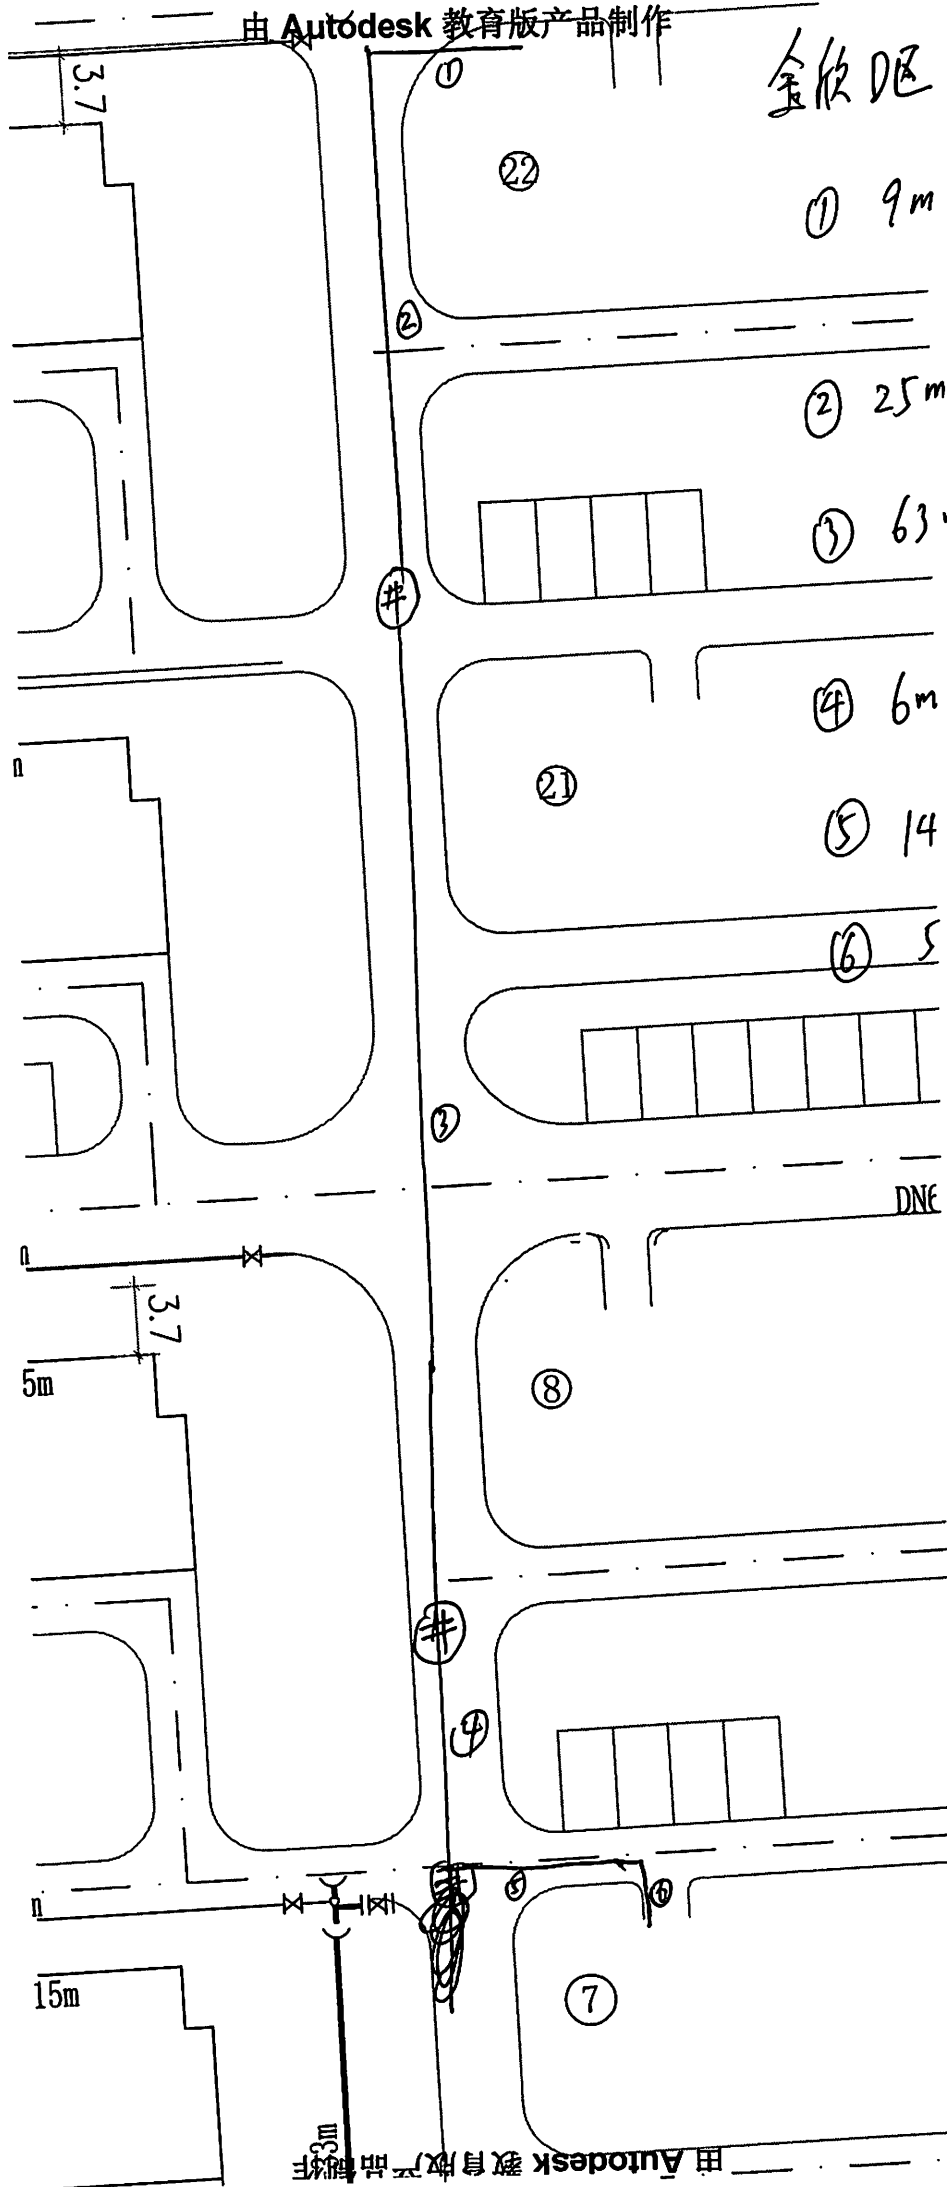

① 9m 水泥

② 25m 水泥


③ 63m 水泥

④ 6m 水泥


⑤ 14m 水泥

⑥ 5m 水泥


4.5m

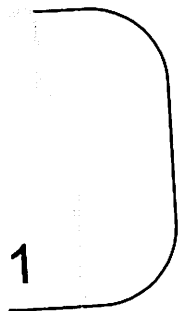


1

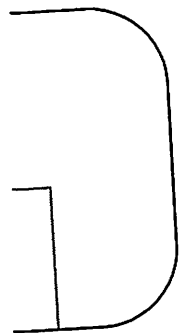

3.5m

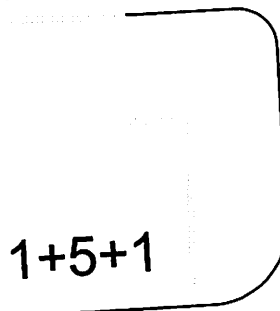


1+5+1

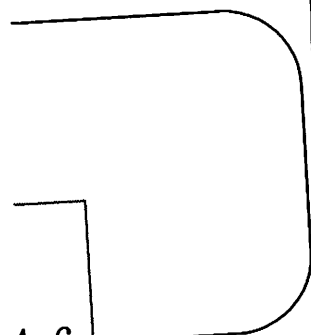

4.6m


4.8m

1+5+1

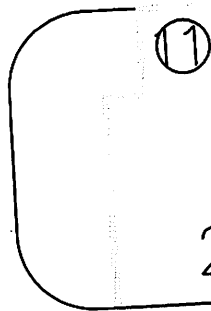

①

20户

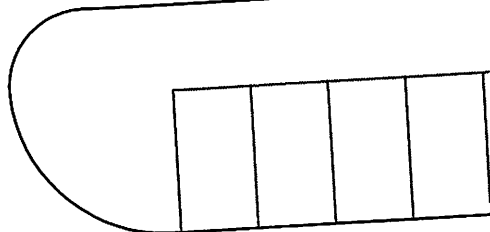


③ 38m 水泥

① 5m 水泥

② 7m 绿化

④ 32m 水泥

④

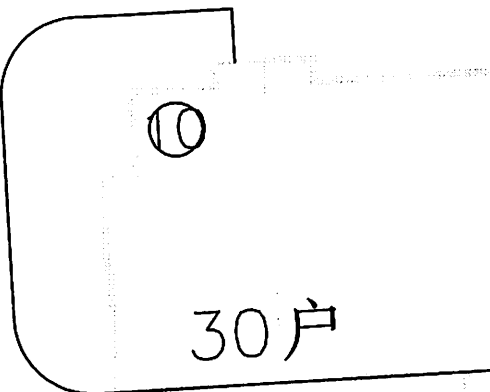

⑩

30户

③


②

①

⑨

⑧

30户

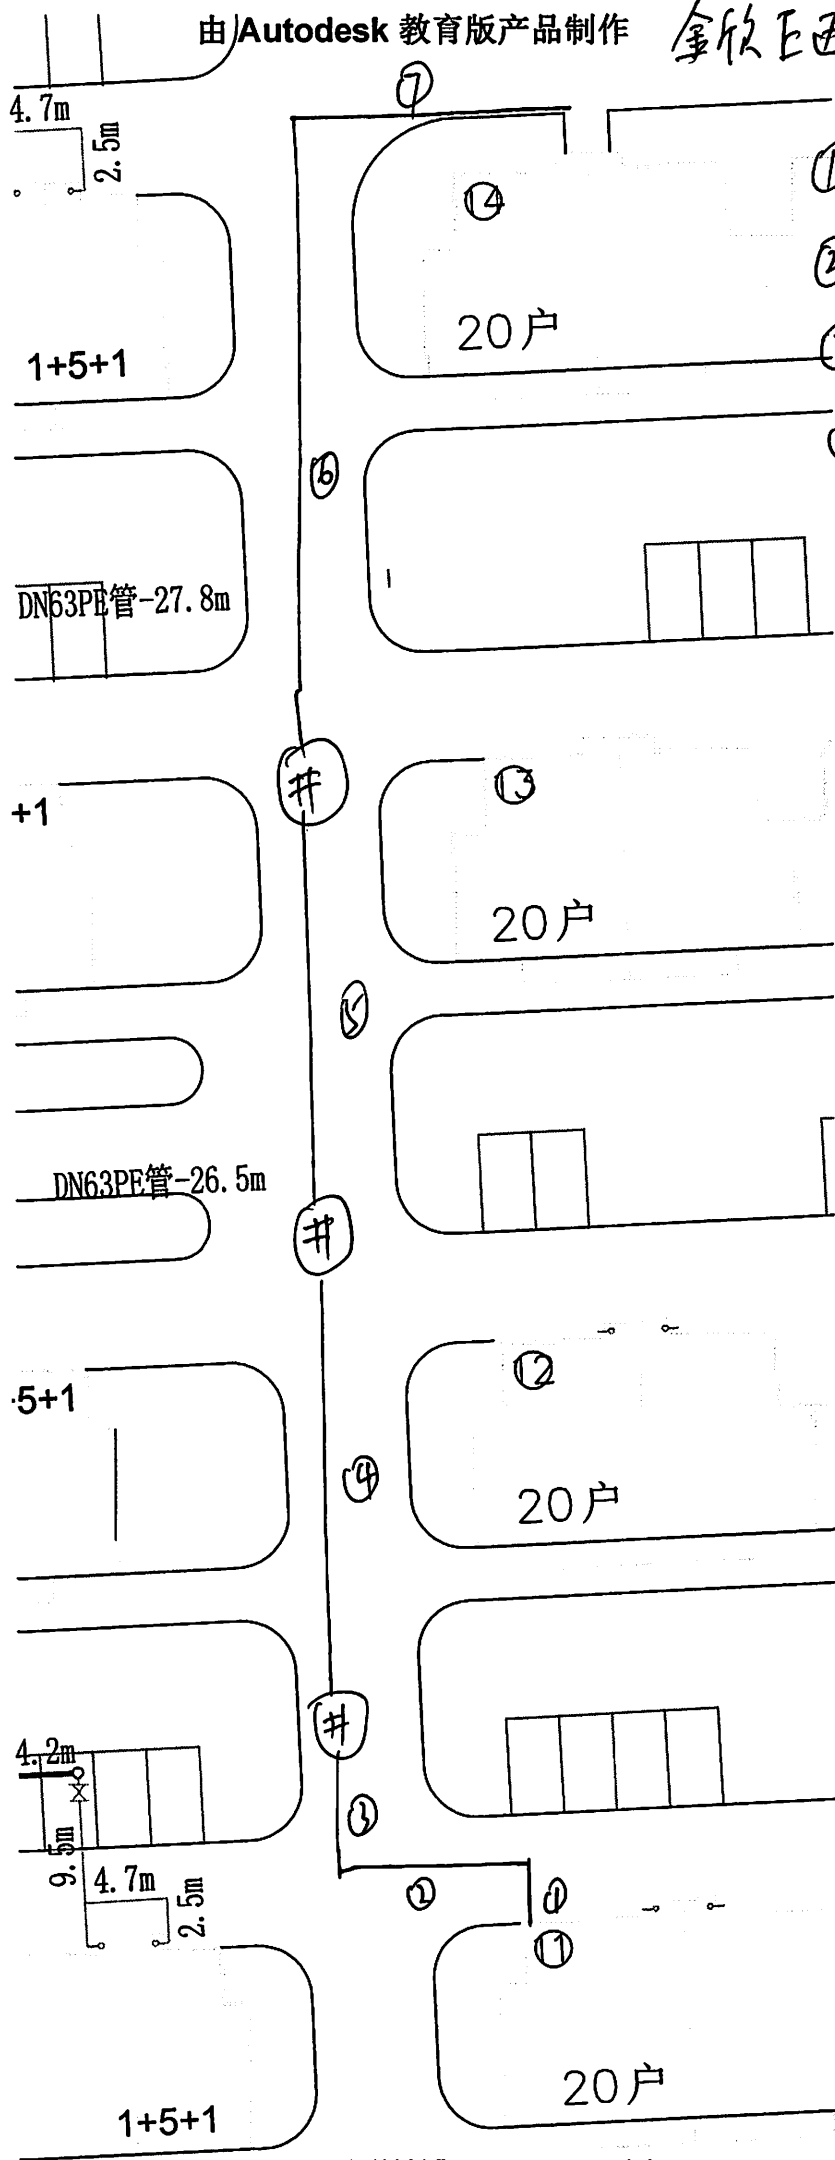


- ① 5m水泥
- ② 15m水泥
- ③ 4m水泥
- ④ 28m水泥
- ⑤ 32m水泥
- ⑥ 28m水泥
- ⑦ 13m水泥

天嘉苑

12#单元 → 23#单元


- ① 6m 水泥
- ② 15m 绿化
- ③ 10m 柏油
- ④ 18m 绿化
- ⑤ 11m 柏油
- ⑥ 11m 绿
- ⑦ 9m 柏油
- ⑧ 23m 绿化
- ⑨ 5m 绿化
- ⑩ 2m 柏油

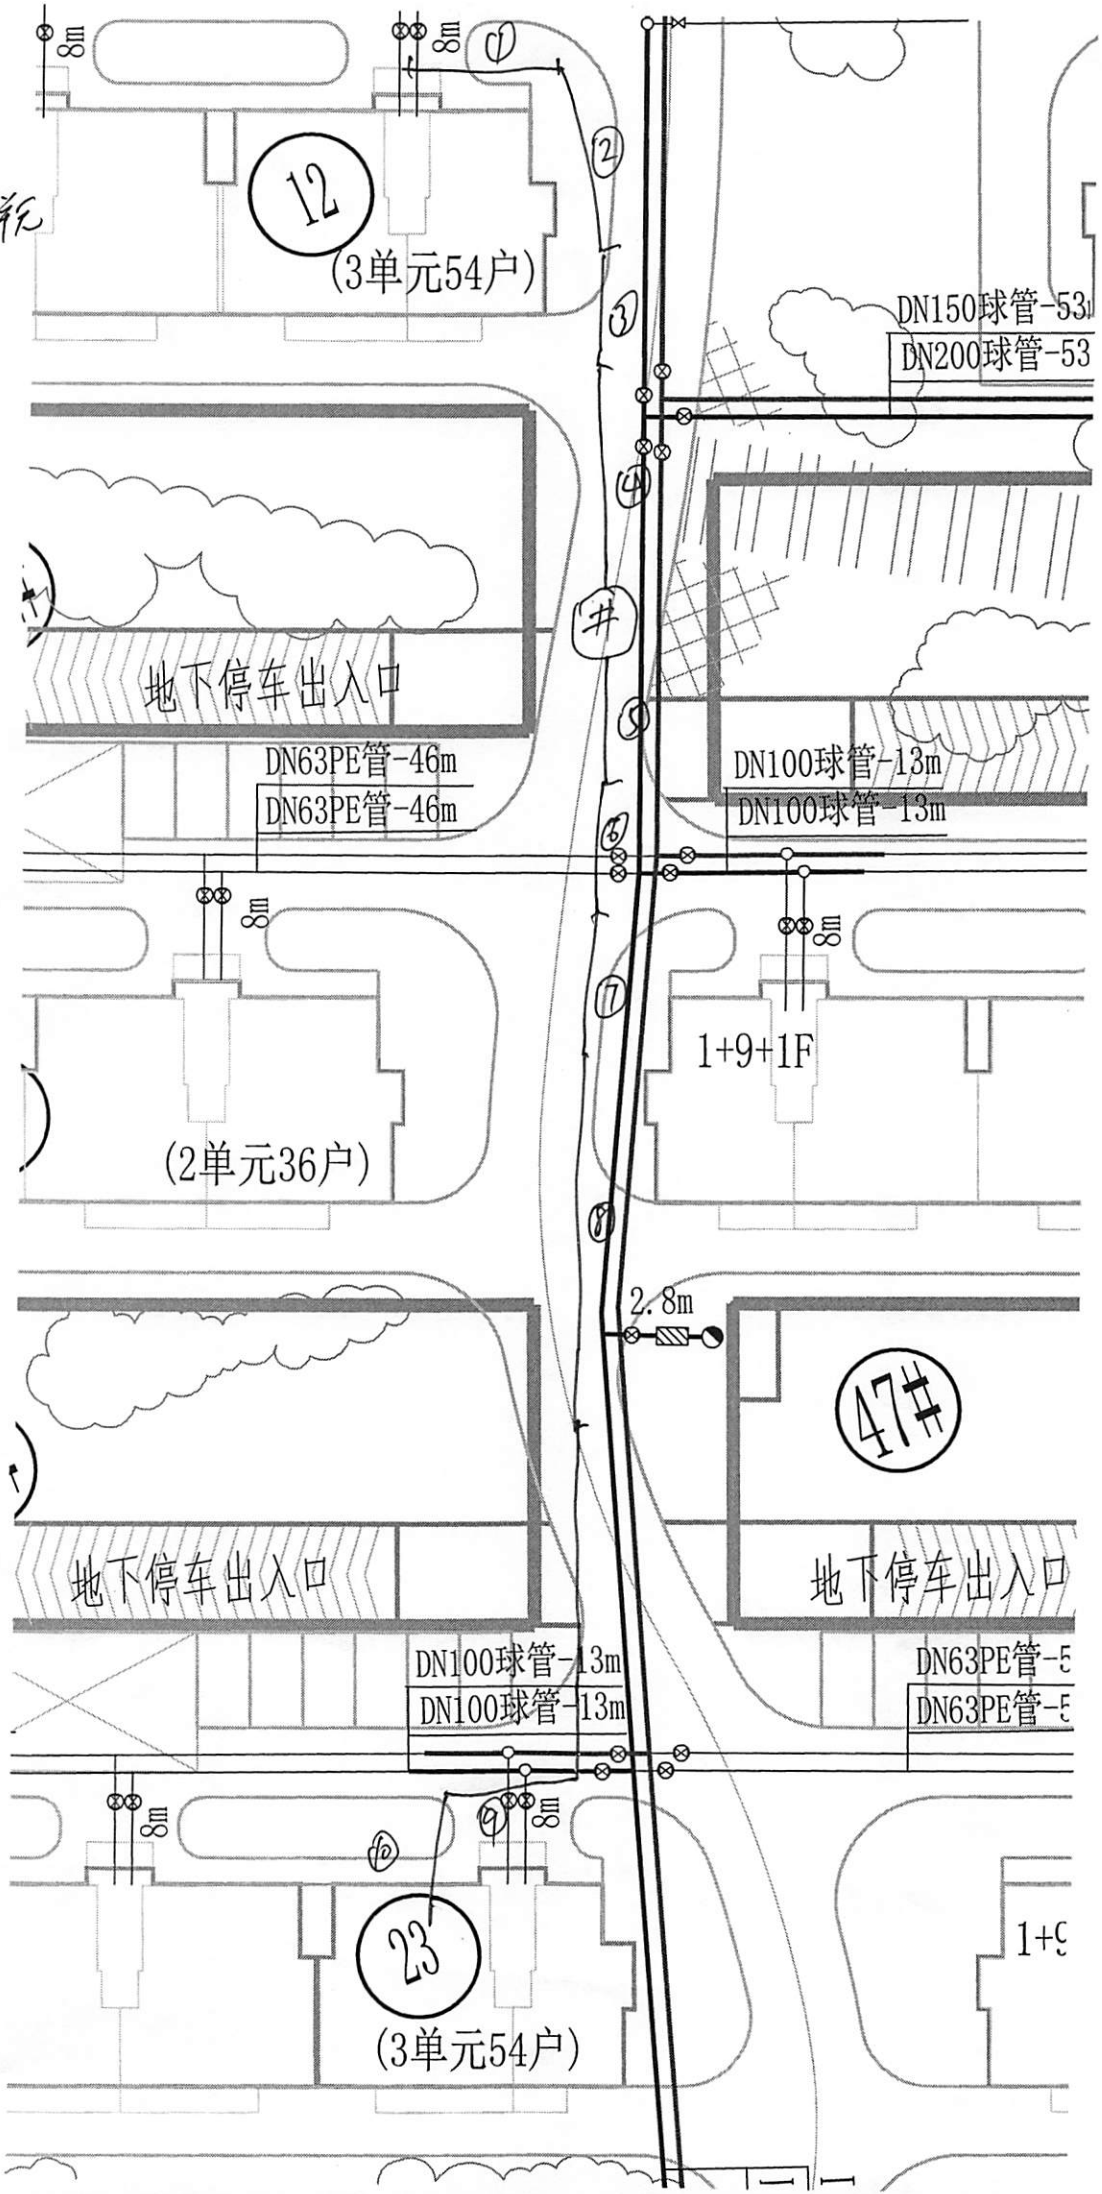



天喜苑

23#单元 → 31#单元

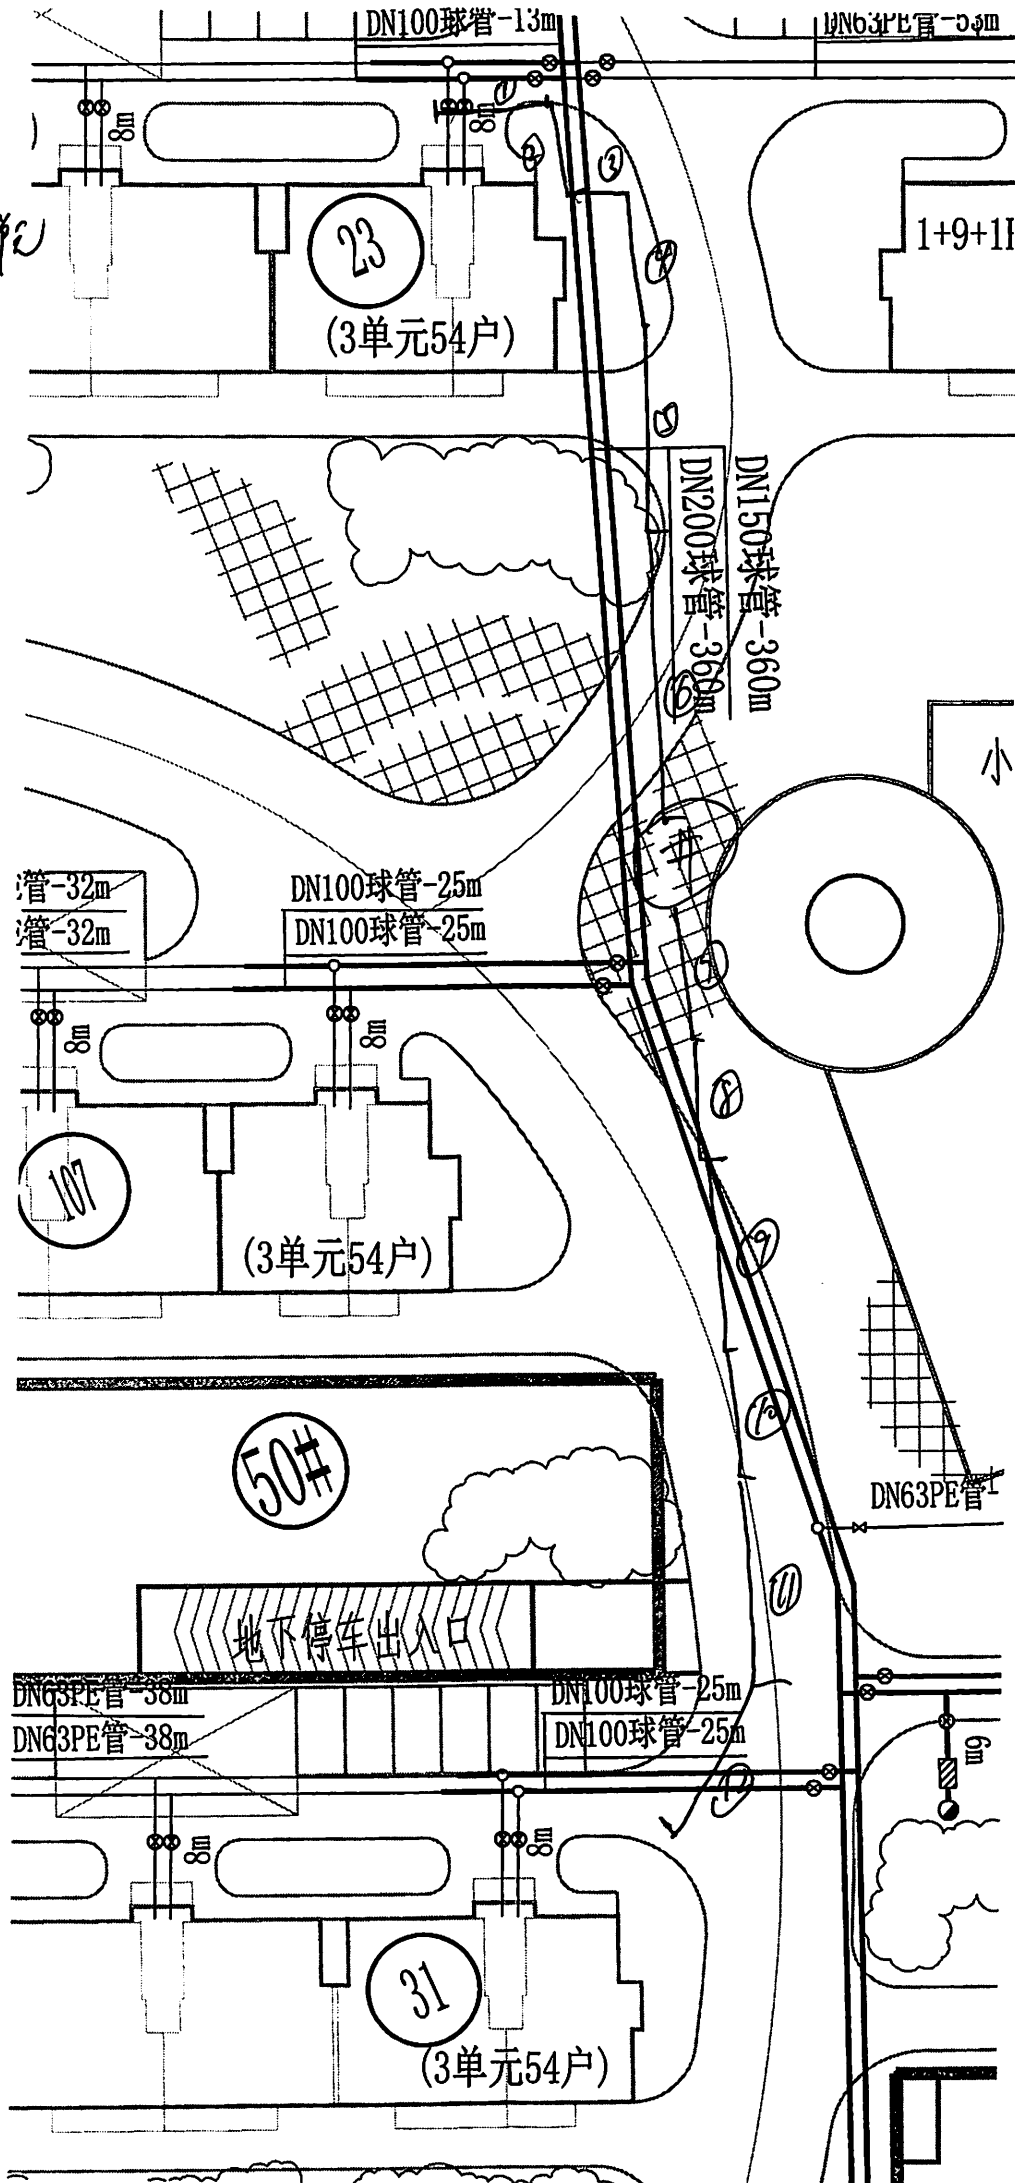

- ① 9m木白油
- ② 7m绿化
- ③ 9m绿化
- ④ 10m木白油
- ⑤ 20m绿化
- ⑥ 18m木白油

加井

- ⑦ 13m绿化
- ⑧ 5m木白油
- ⑨ 15m绿化
- ⑩ 6m木白油
- ⑪ 12m绿化
- ⑫ 4m水坑

管-32m  
管-32m

DN100球管-25m  
DN100球管-25m

DN200球管-360m

DN150球管-360m

DN63PE管

DN63PE管-38m  
DN63PE管-38m

DN100球管-25m  
DN100球管-25m

6m

50#

31

23

107

1+9+11

(3单元54户)


(3单元54户)

(3单元54户)

地下停车出入口


滨河人家  
6#单元 → 25#单元

由 Autodesk 教育版产品制作

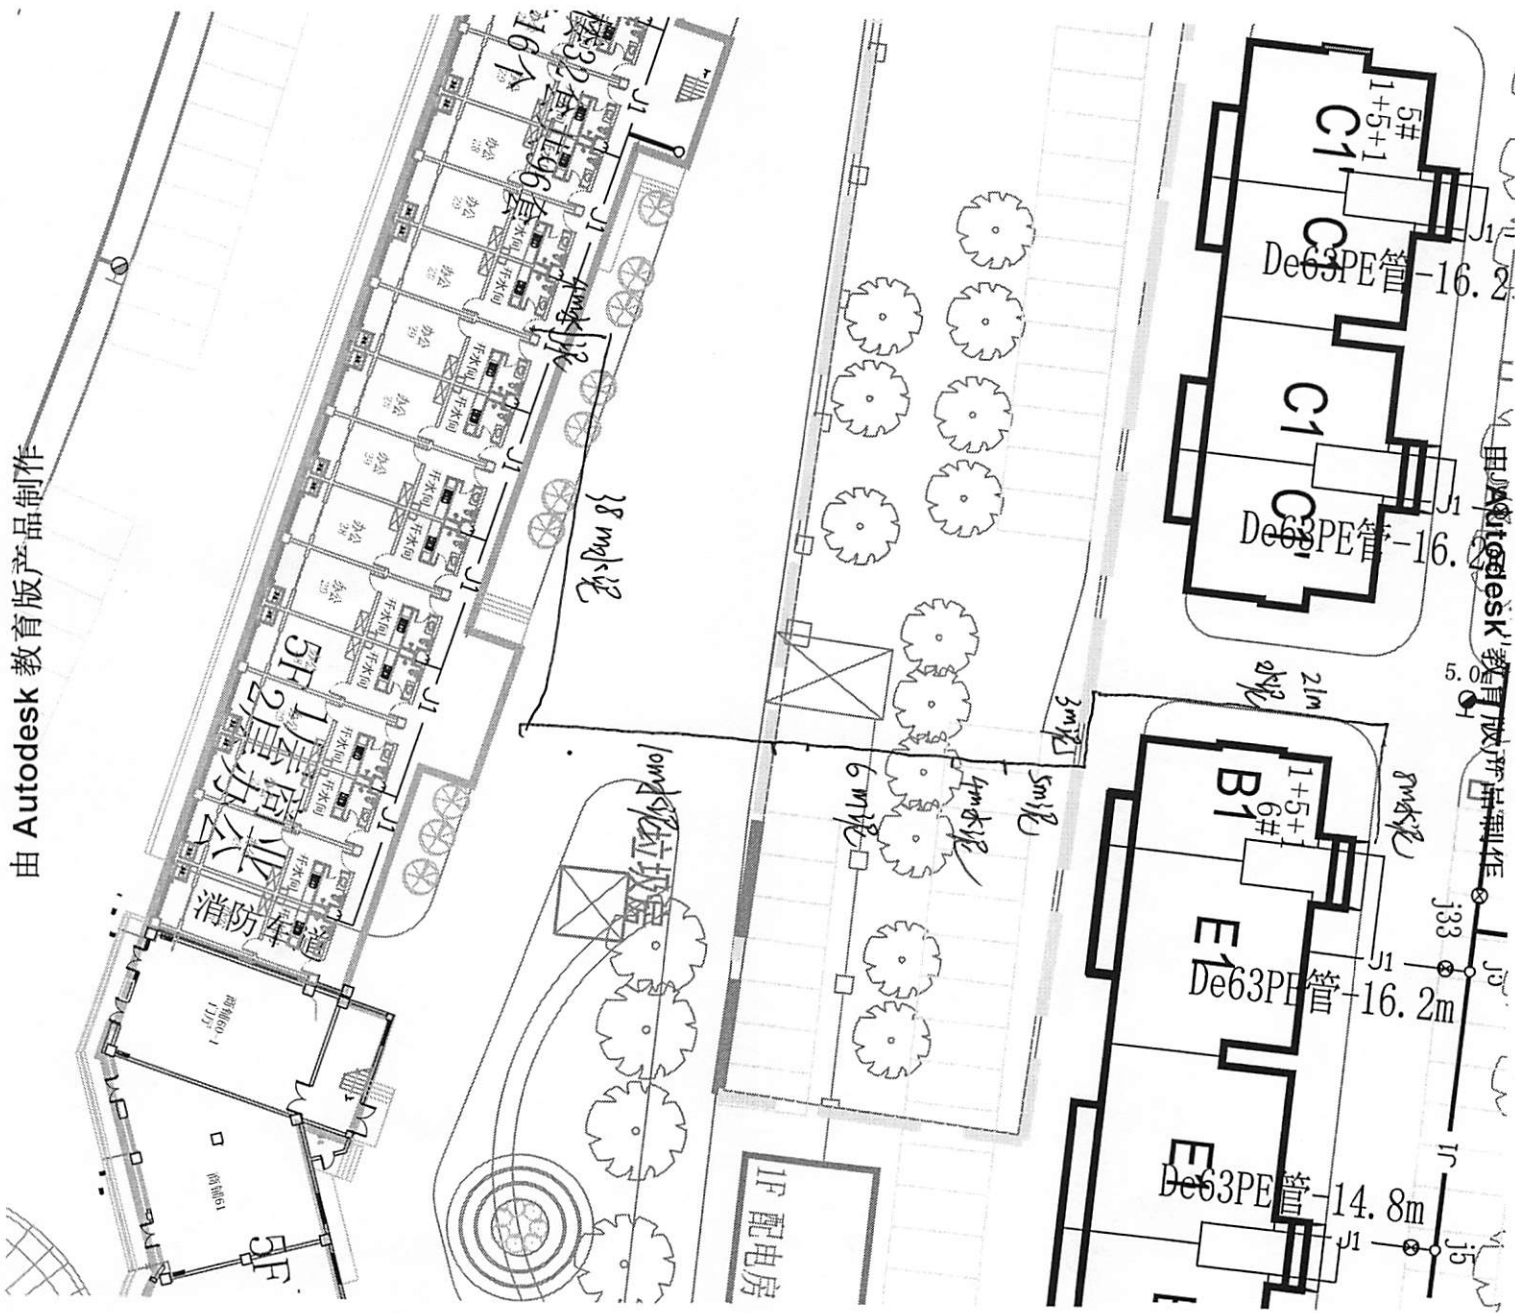

果園民居

19#兩層 → 7#兩層 由 Autodesk 教育版產品制作

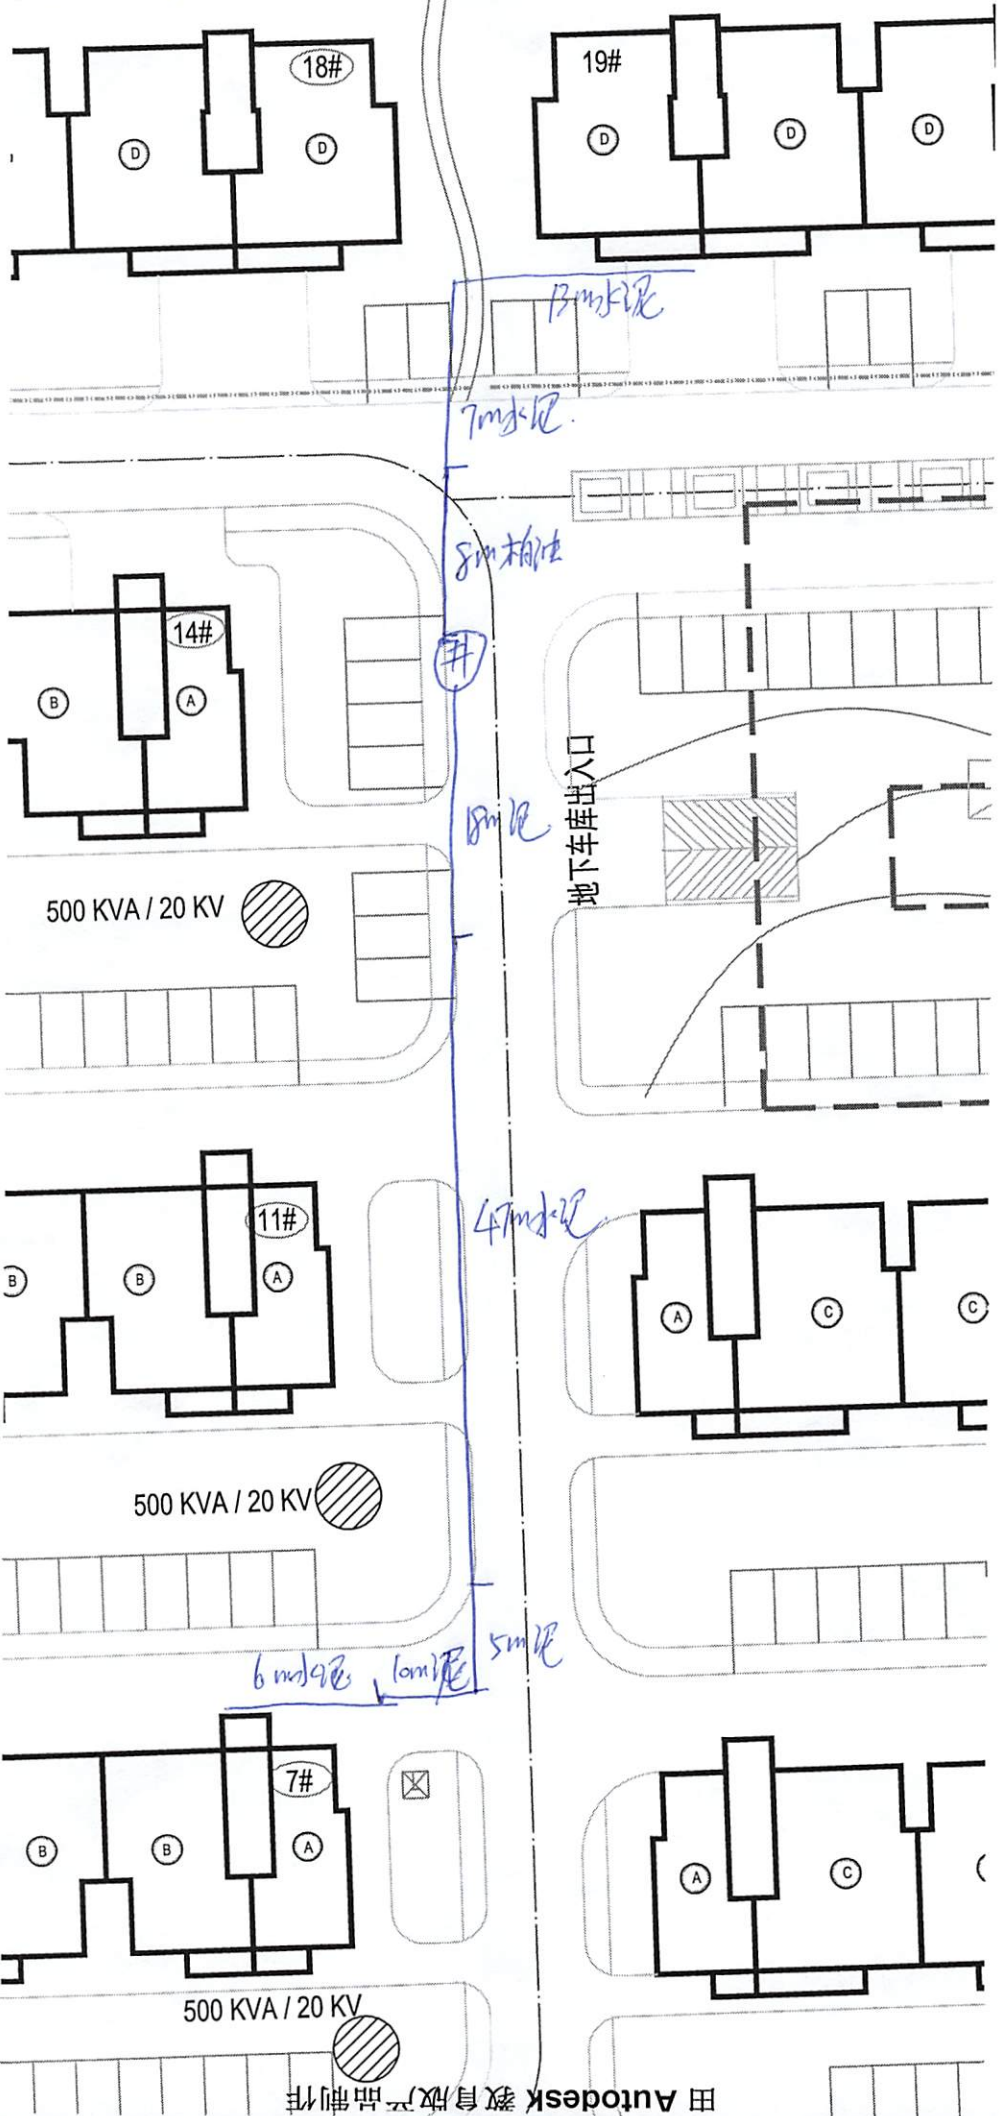

由 Autodesk 教育版產品制作

由 Autodesk 教育版產品制作

由 Autodesk 教育版產品制作

梁园南苑15#16#楼 → 16#西单元

由 Autodesk 教育版产品制作

20m水塔

①#

4m水塔




由 Autodesk 教育版产品制作

由 Autodesk 教育版产品制作

由 Autodesk 教育版产品制作

采图南院 10# 单元 → 15# 单元

Autodesk 教育版产品制作

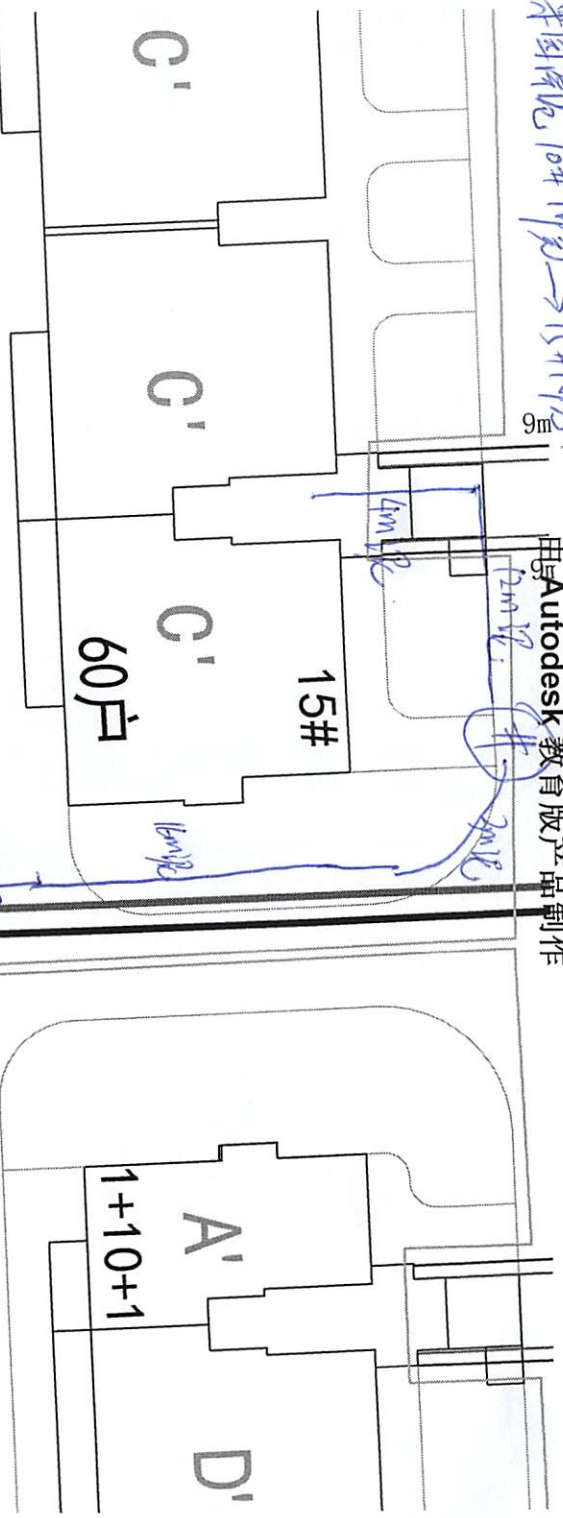

坡道

地下车库出入口

由 Autodesk 教育版产品制作

人防地下室

人防水池  
DN40远传水表

12辆

10#

15#

60户

60户

C'

C'

C'

1+10+1

B'

B

A'

D'

1+10+1

DN100球管-37m

8m

8m

DN150球管-80m

DN200球管-124m

7.5m

6m

DN100球管-25m

DN100球管-25m

DN100球管-9m

A型号消防栓

7m

9m

远传水表  
设备箱



C' 220伏电源

Autodesk 教育版产品制作

Autodesk 教育版产品制作

果园南路12#-13# → 13#1单元

由 Autodesk 教育版产品制作

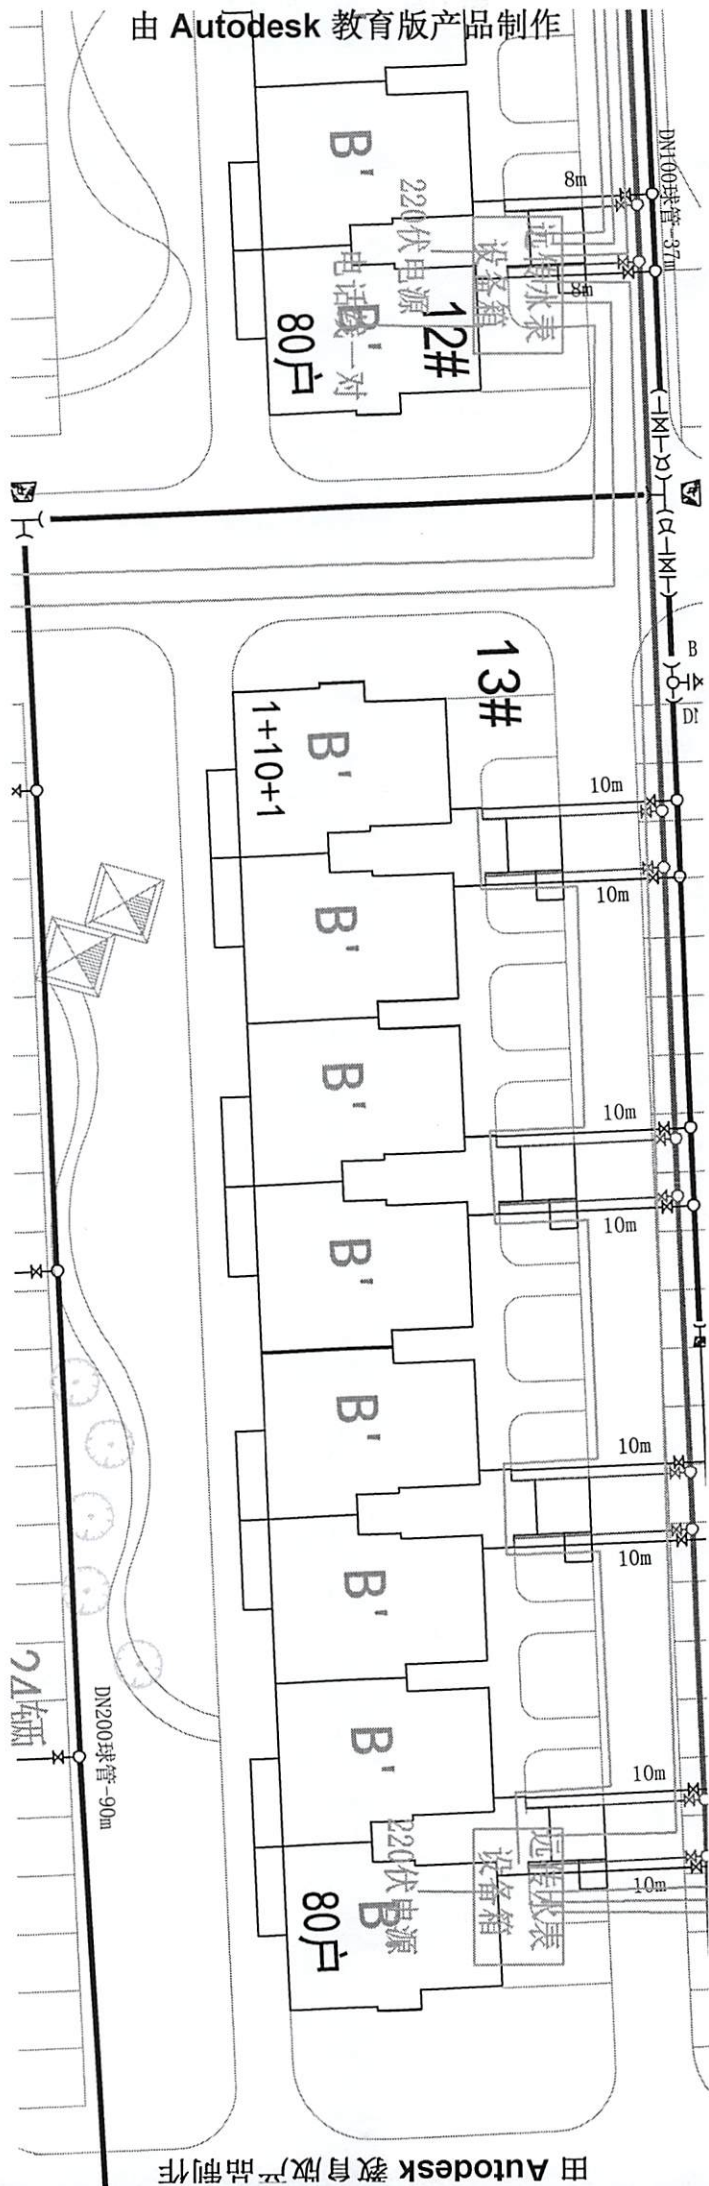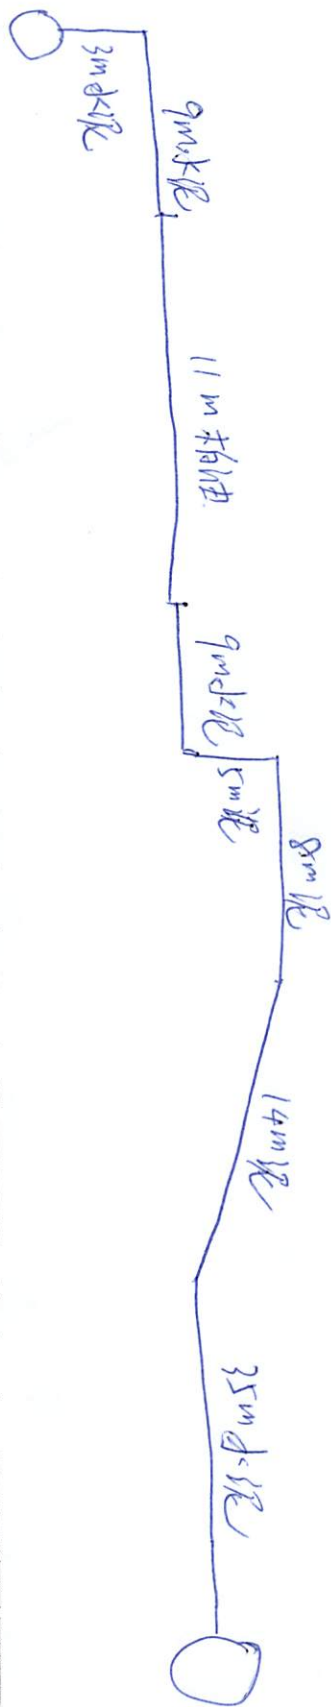


由 Autodesk 教育版产品制作

由 Autodesk 教育版产品制作

由 Autodesk 教育版产品制作

# 金桥花园 21#单元-22#单元

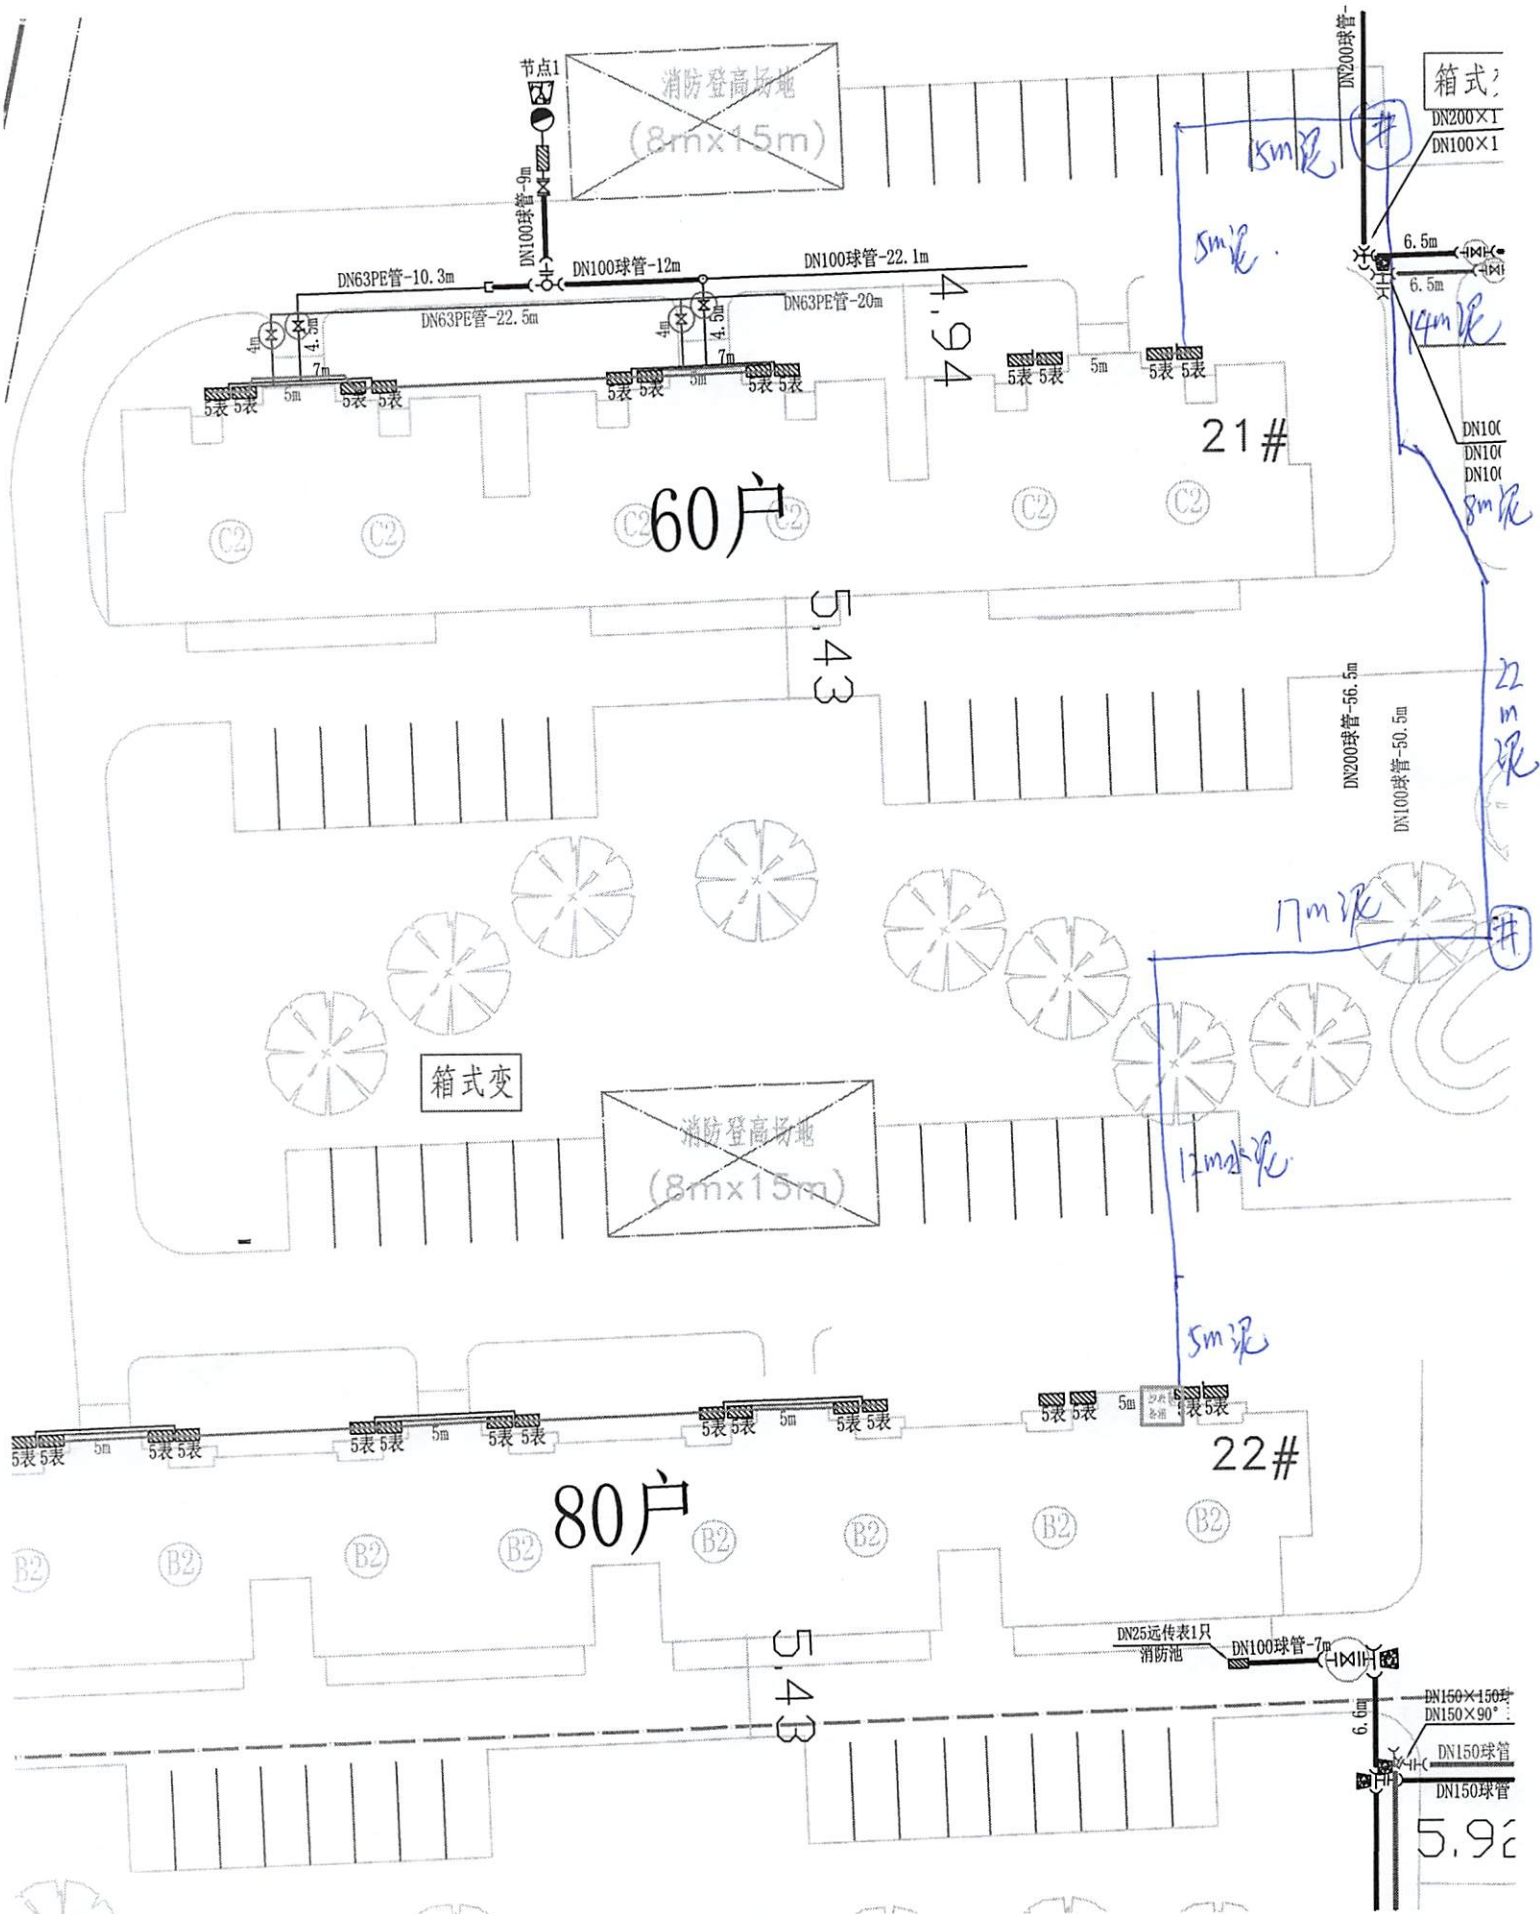








全覆北壳

由 Autodesk 教育版产品制作

1# 2层瓦 → 3# 两层瓦

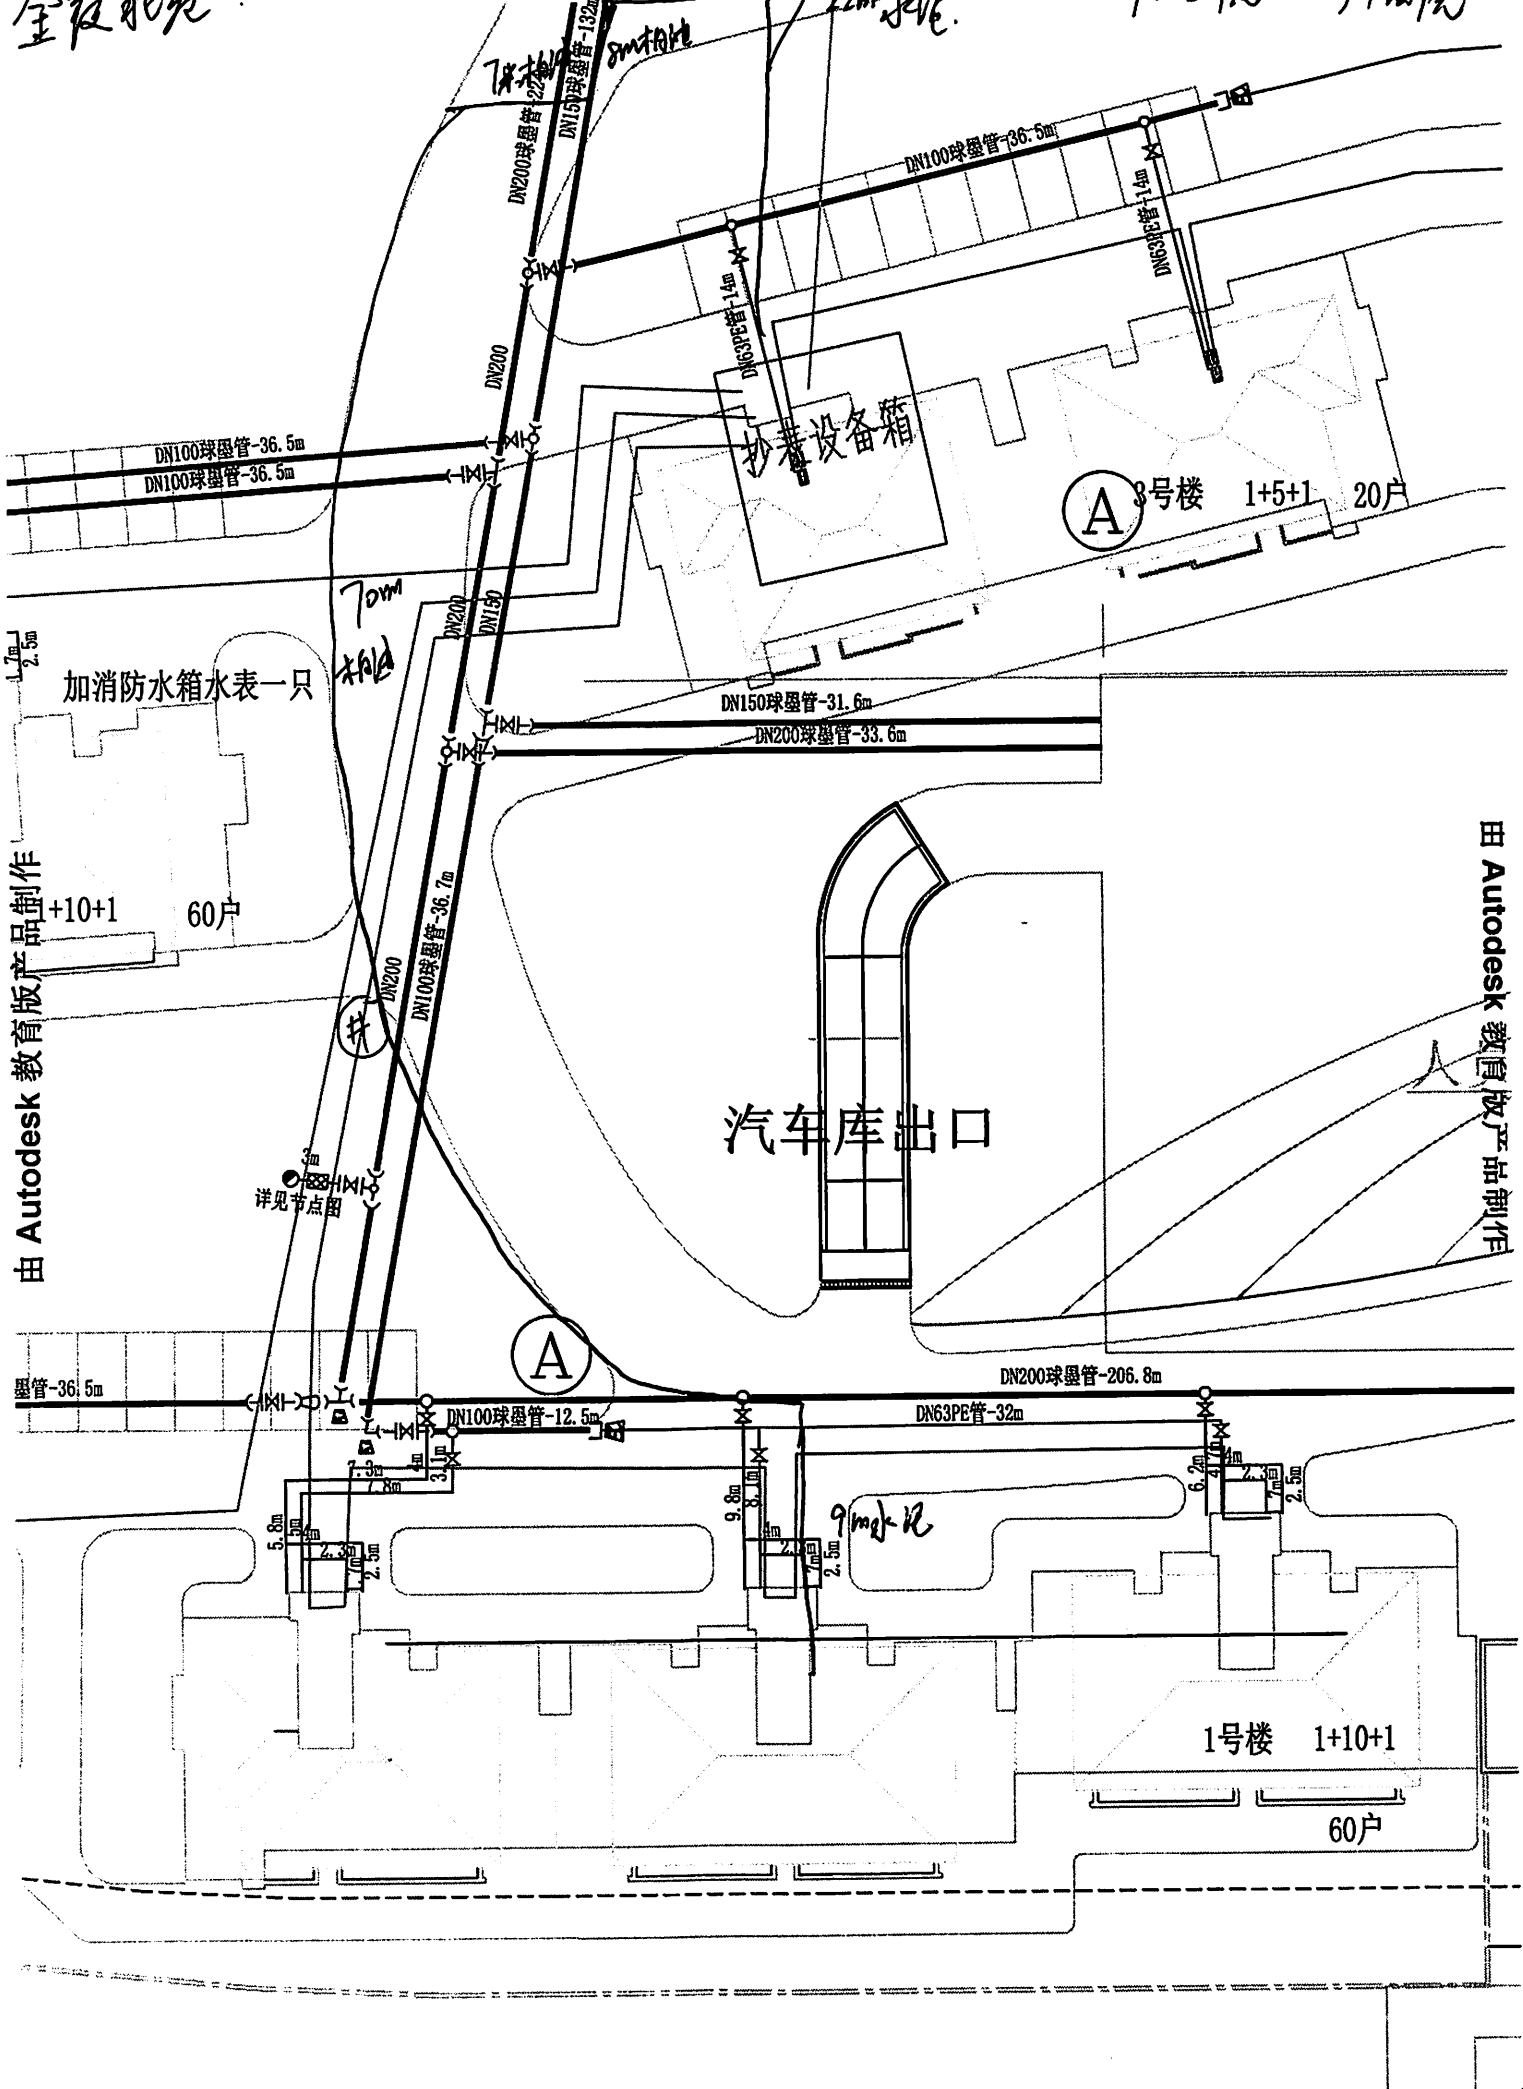


由 Autodesk 教育版产品制作

由 Autodesk 教育版产品制作

由 Autodesk 教育版产品制作


由 Autodesk 教育版产品制作

由 Autodesk 教育版产品制作

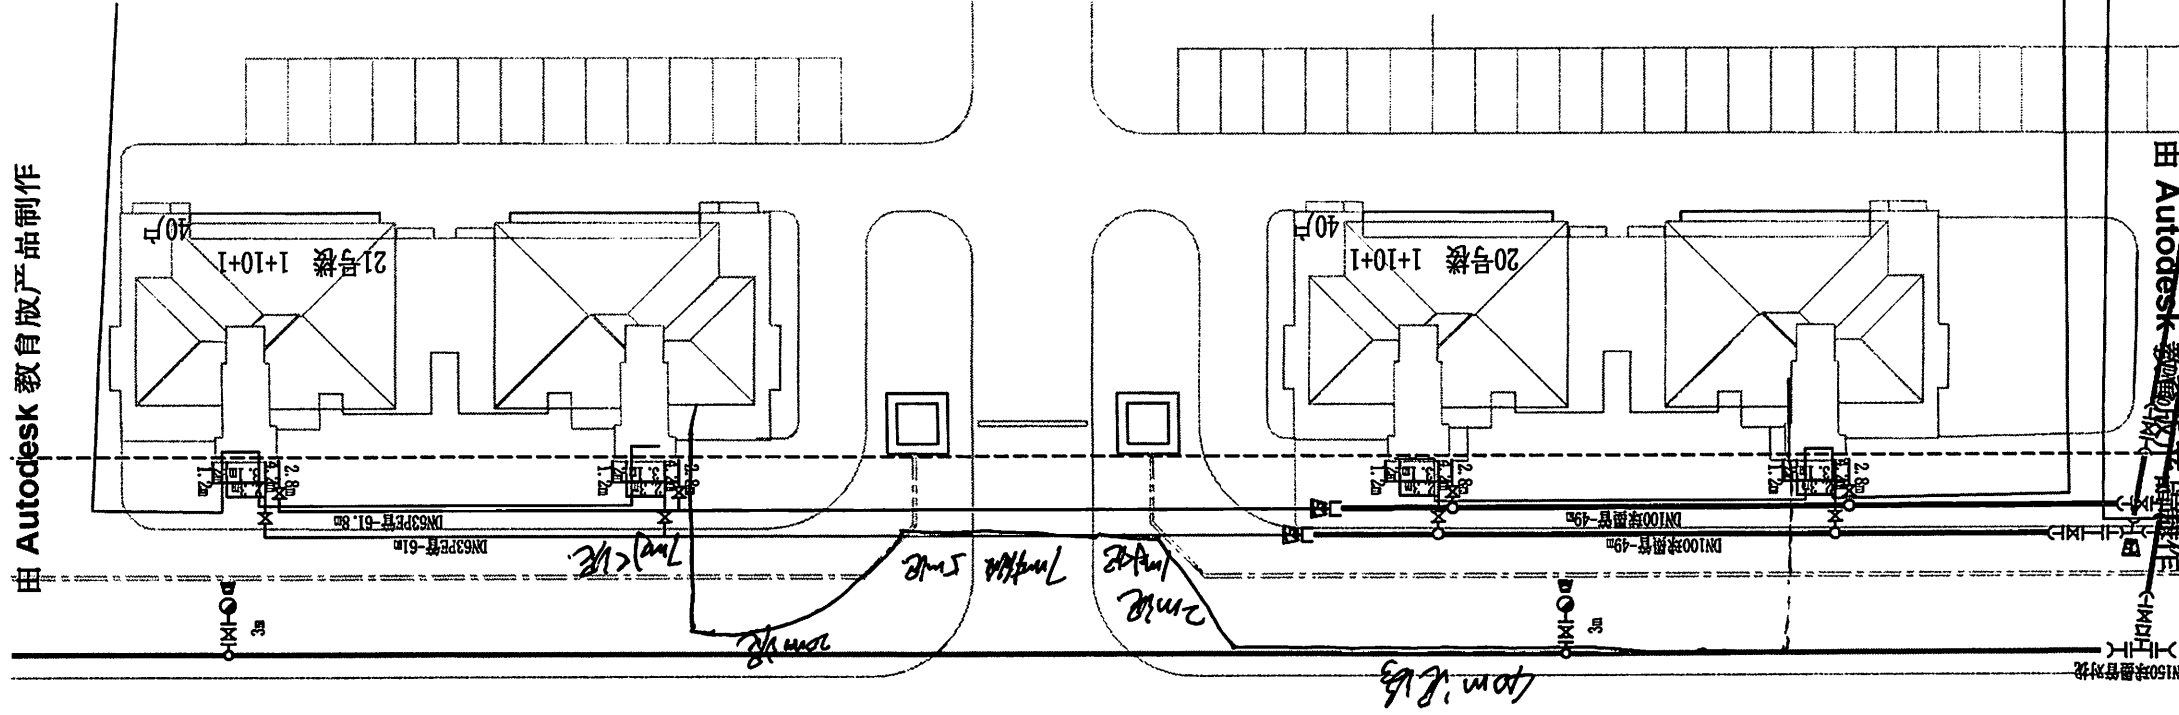

金毅水处理  
 20#西单元 → 21#西单元

金景北苑 26# 1单元 → 26# 2单元 由 Autodesk 教育版产品制作

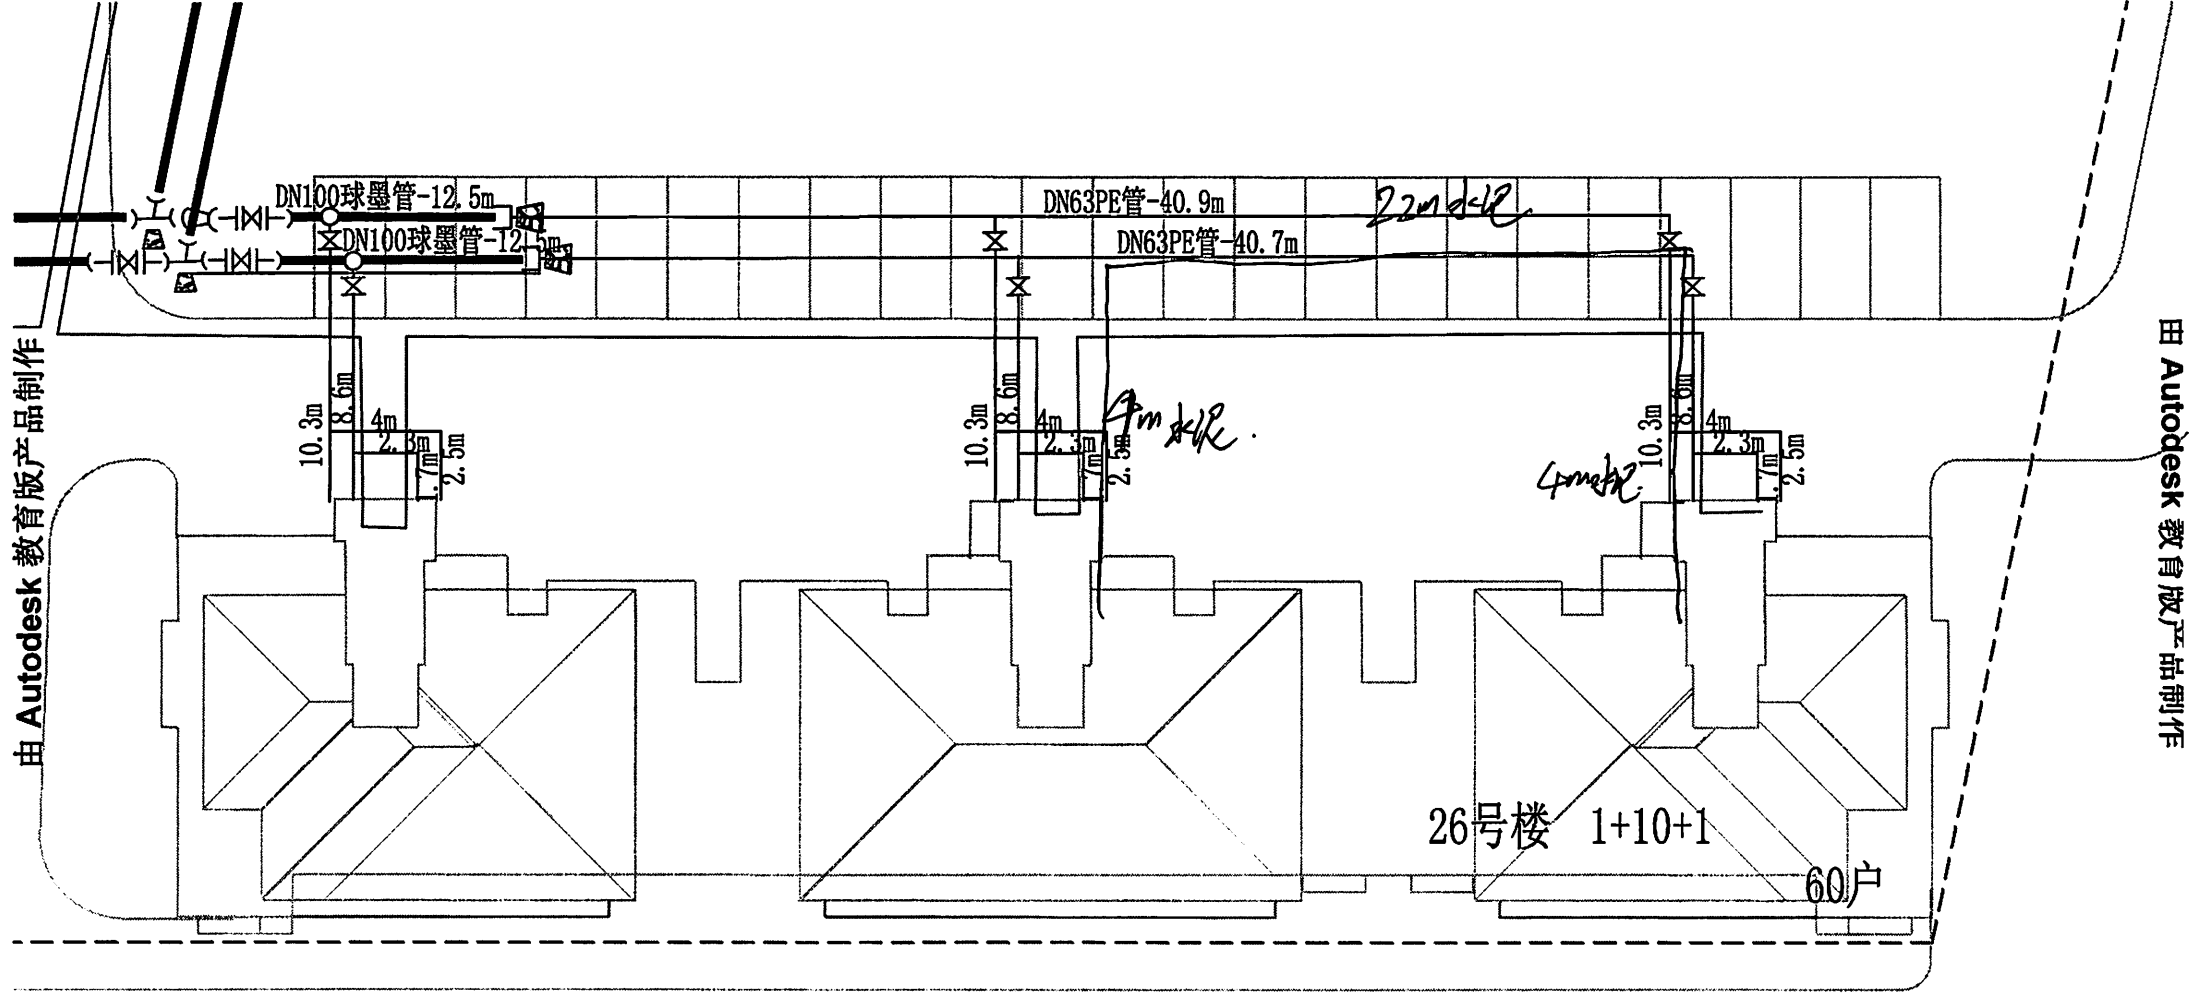


由 Autodesk 教育版产品制作

由 Autodesk 教育版产品制作

由 Autodesk 教育版产品制作

金景如苑 2#1单元 → 2#2单元

由 Autodesk 教育版产品制作

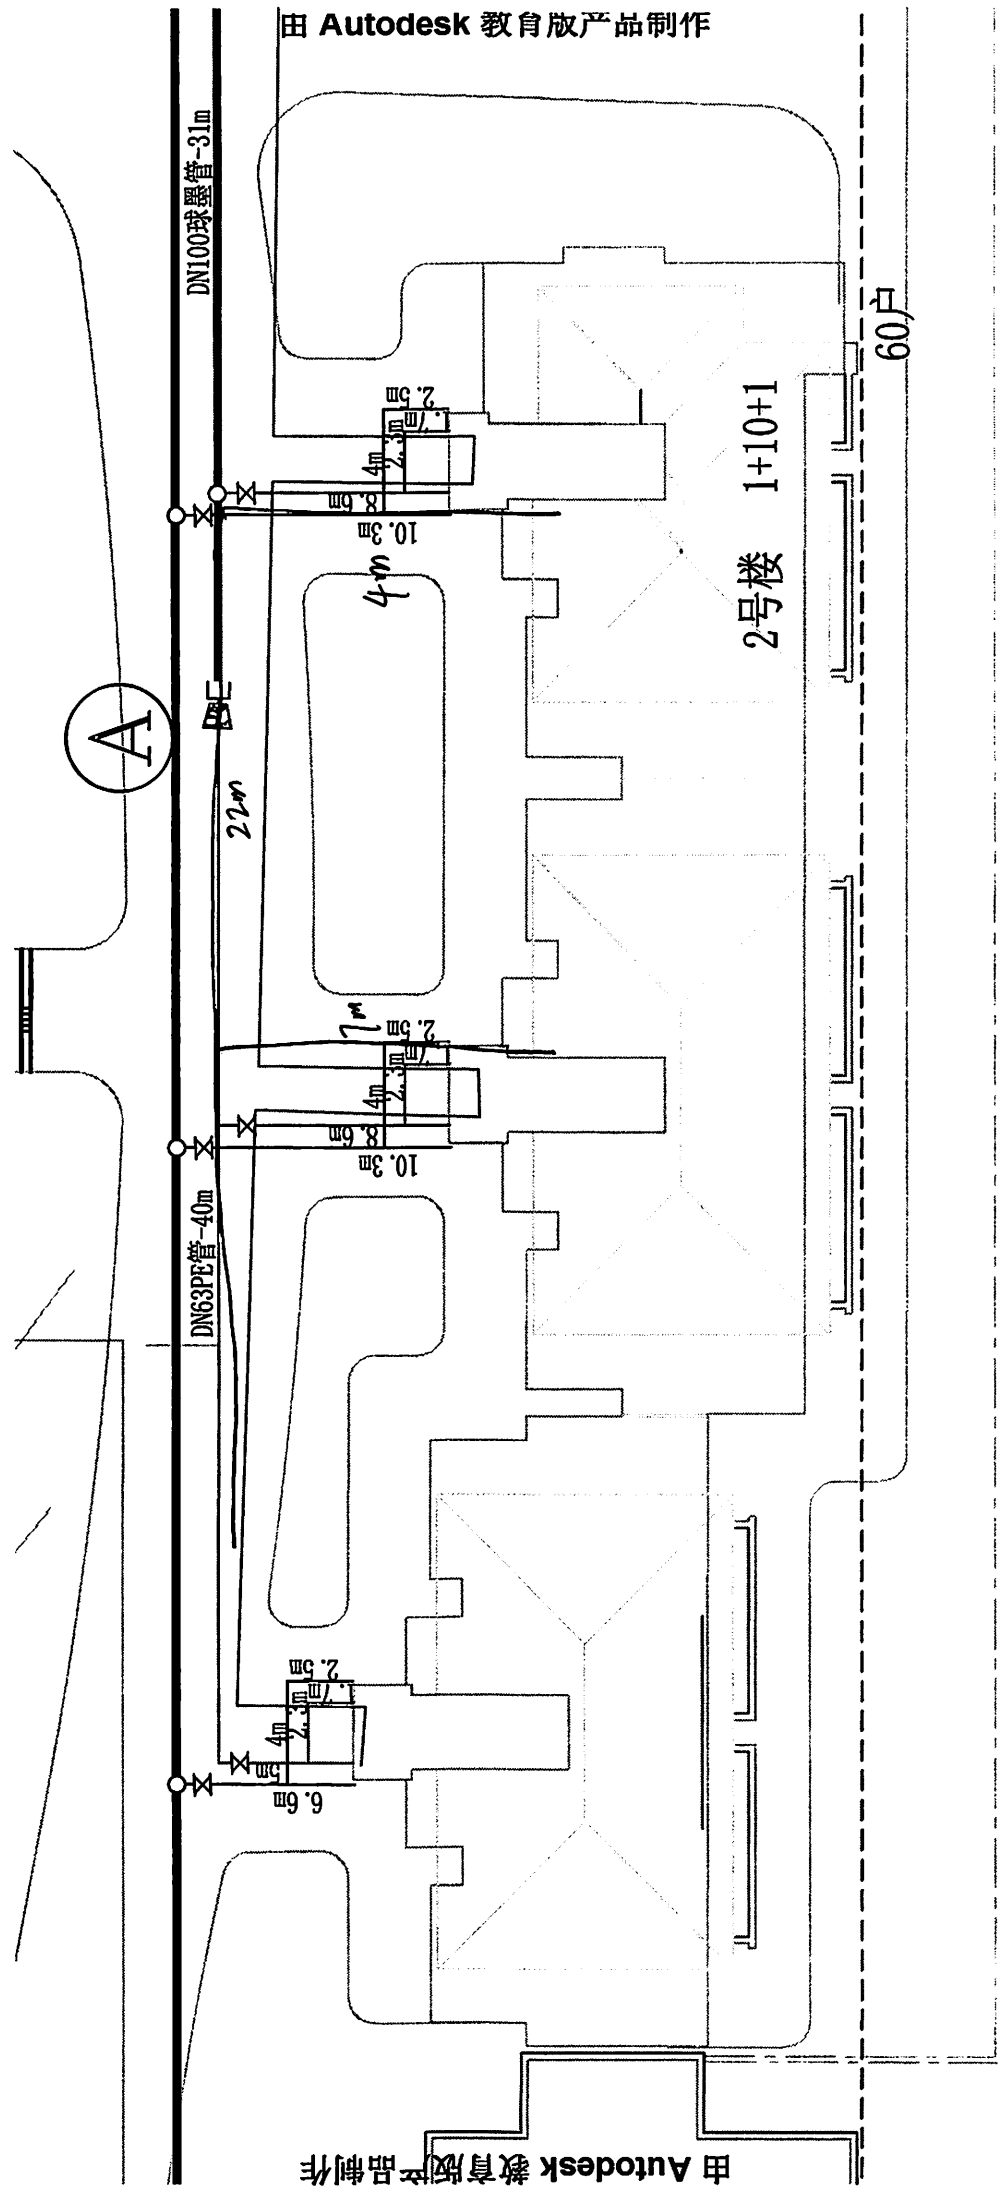

由 Autodesk 教育版产品制作

由 Autodesk 教育版产品制作

由 Autodesk 教育版产品制作

全套水施：2#单元 → 6#单元 由 Autodesk 教育版产品制作

